



residencial **del mar**

CASA 1. Planta soterrani

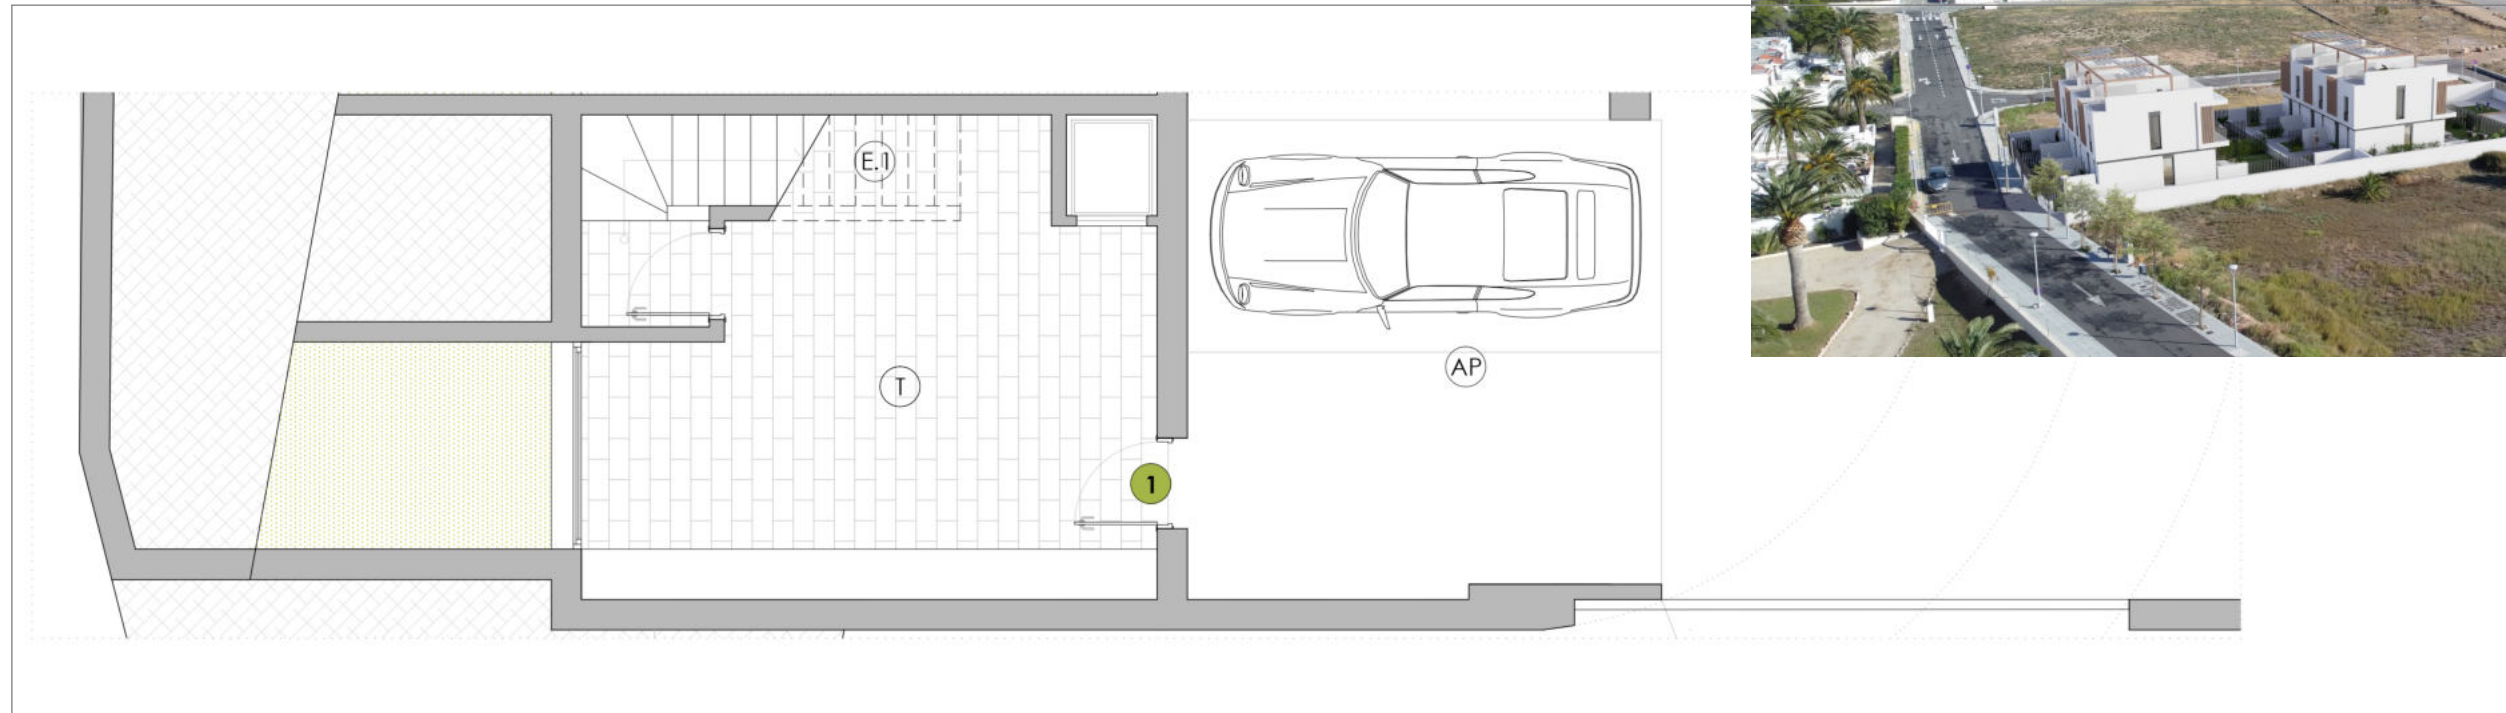

Conjunt residencial

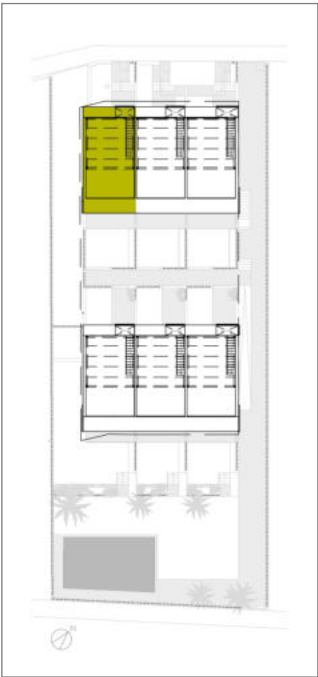

Planols plantes



Superfícies útils

REF.	ESTANÇA	SUP. (m2)
R	Rebedor	2.04
B.1	Bany 1	4.08
E.M.C	Estar-menjador-cuina	29.60
E.2	Escala 2	4.43
D	Distribuidor	5.00
B.2	Bany 2	4.15
H.1	Habitació 1	6.02
H.2	Habitació 2	10.15
H.3	Habitació 3	8.00
TOTAL		73,47
TR	Traster	20.75
E.1	Escala 1	4.90
AP	Places aparcament	22.03
J.1	Jardí davant	21.25
J.2	Jardí darrera	32.16
BL.1	Balcó 1	5.00
BL.2	Balcó 2	2.07
E.3	Escala 3	3.12
T	Terrassa	34.83

Superfícies construïdes


REF.	ESTANÇA	SUP. (m2)
P.B	Planta baixa	48.20
P.1	Planta primera	49.79
TOTAL		97,99
P.S	Planta soterrani	32.81

Comercialitza:
Blawerd
c. Metal·lúrgia s/n. Primer pis. Local 12
08800 Vilanova i la Geltrú (Barcelona)
+34 93 811 50 36


Les imatges mostrades són una aproximació el més fidel possible del resultat final de l'immoble projectat, podent donar-se modificacions derivades d'exigències tècniques o jurídiques, sempre que estiguin justificades i no suposin una alteració substancial de l'objecte o qualitat dels materials. El mobiliari mostrat no està inclòs, sent l'equipament de l'immoble l'indicat en la memòria de qualitats. Tota la informació i lliurament de documentació es farà segons el que s'estableix en el Reial decret 515/1989, de 21 d'abril, i altres normes que poguessin complementar-ho siguin de caràcter estatal o autonòmic.

residencial **del mar**


CASA 1. Planta baixa

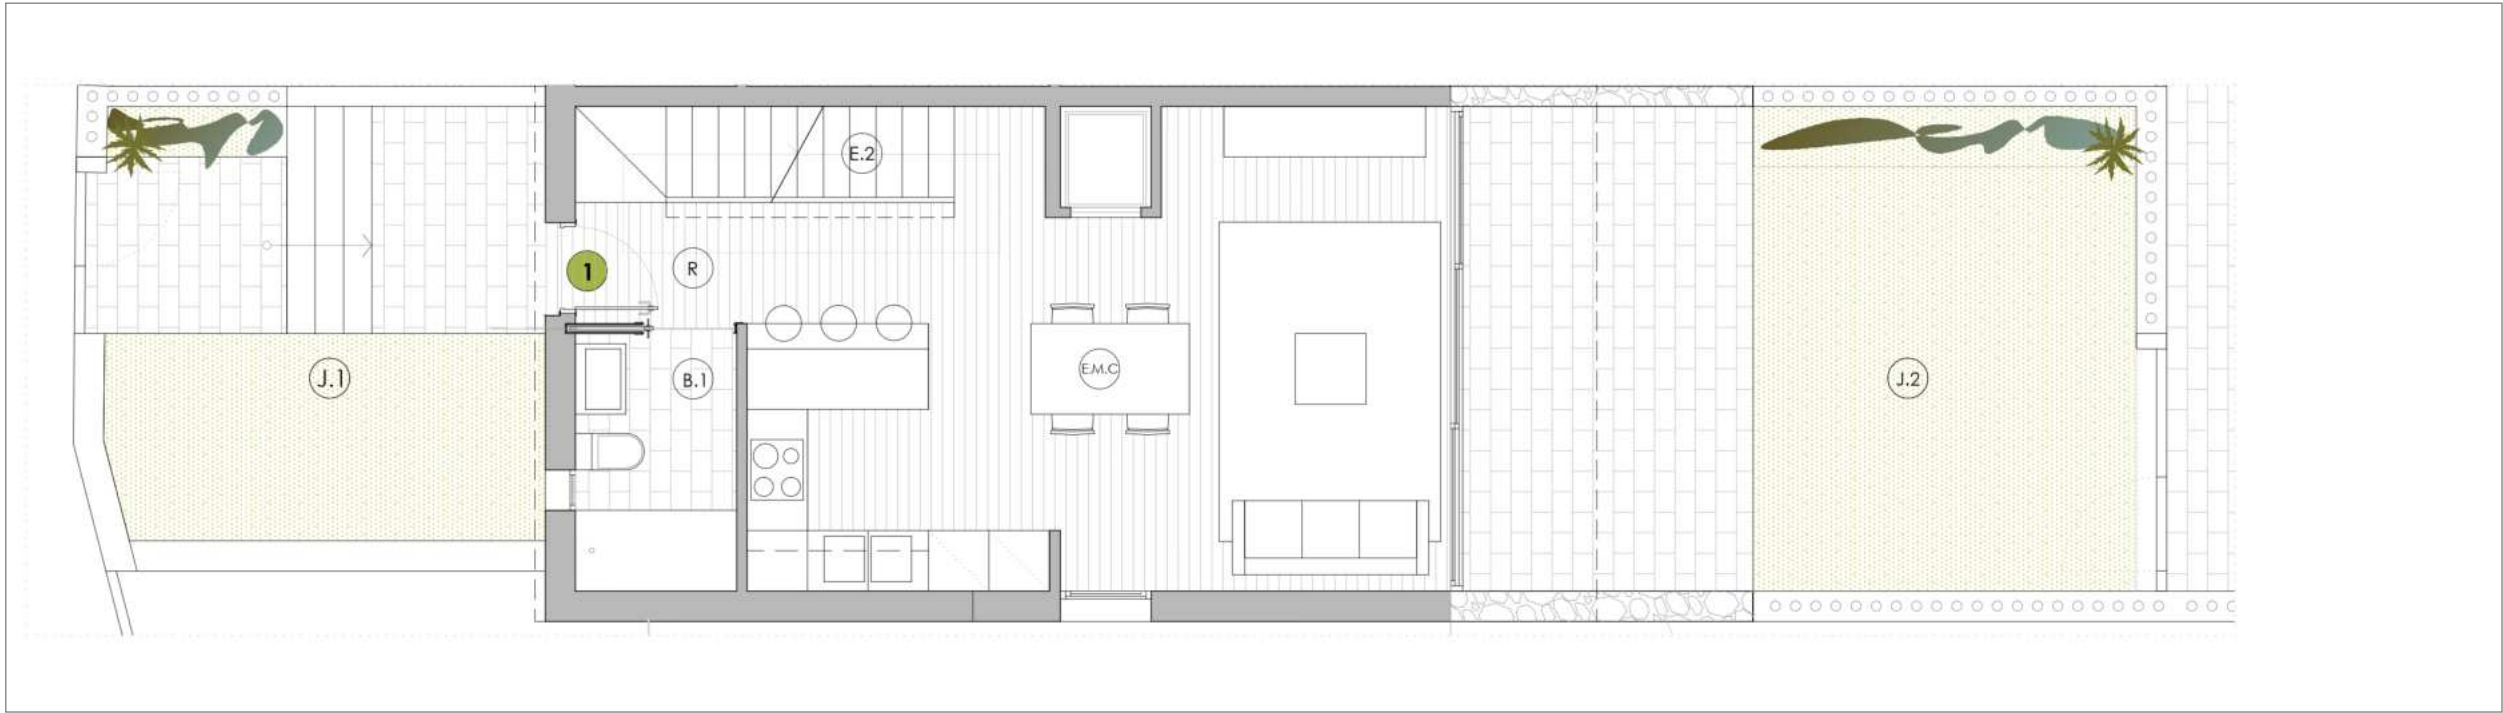

Conjunt residencial

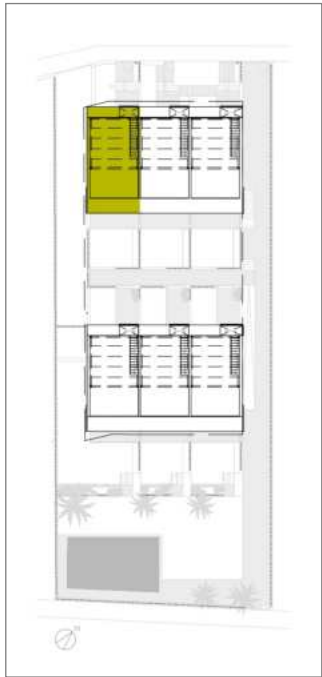

Planols plantes

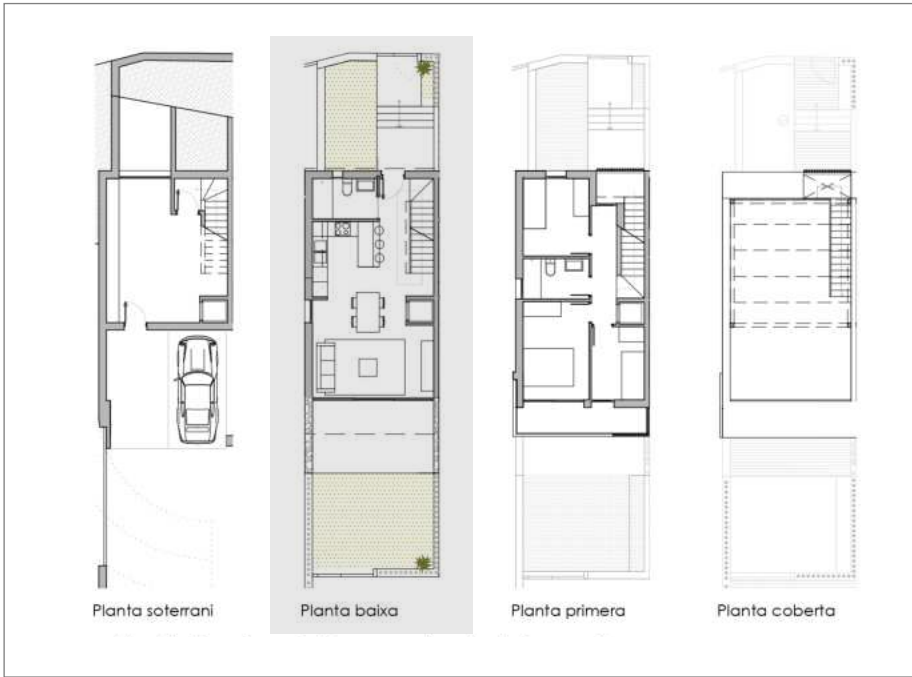

Superfícies útils

REF.	ESTANÇA	SUP. (m2)
R	Rebedor	2.04
B.1	Bany 1	4.08
E.M.C	Estar-menjador-cuina	29.60
E.2	Escala 2	4.43
D	Distribuidor	5.00
B.2	Bany 2	4.15
H.1	Habitació 1	6.02
H.2	Habitació 2	10.15
H.3	Habitació 3	8.00
TOTAL		73.47
TR	Traster	20.75
E.1	Escala 1	4.90
AP	Places aparcament	22.03
J.1	Jardí davant	21.25
J.2	Jardí darrera	32.16
BL.1	Balcó 1	5.00
BL.2	Balcó 2	2.07
E.3	Escala 3	3.12
T	Terrassa	34.83

Superfícies construïdes


REF.	ESTANÇA	SUP. (m2)
P.B	Planta baixa	48.20
P.1	Planta primera	49.79
TOTAL		97.99
P.S	Planta soterrani	32.81

Comercialitza:
Blawerd
c. Metal·lúrgia s/n. Primer pis. Local 12
08800 Vilanova i la Geltrú (Barcelona)
+34 93 811 50 36


Les imatges mostrades són una aproximació el més fidel possible del resultat final de l'immoble projectat, podent donar-se modificacions derivades d'exigències tècniques o jurídiques, sempre que estiguin justificades i no suposin una alteració substancial de l'objecte o qualitat dels materials. El mobiliari mostrat no està inclòs, sent l'equipament de l'immoble l'indicat en la memòria de qualitats. Tota la informació i lliurament de documentació es farà segons el que s'estableix en el Reial decret 515/1989, de 21 d'abril, i altres normes que poguessin complementar-ho siguin de caràcter estatal o autonòmic.

residencial **del mar**


CASA 1. Planta primera

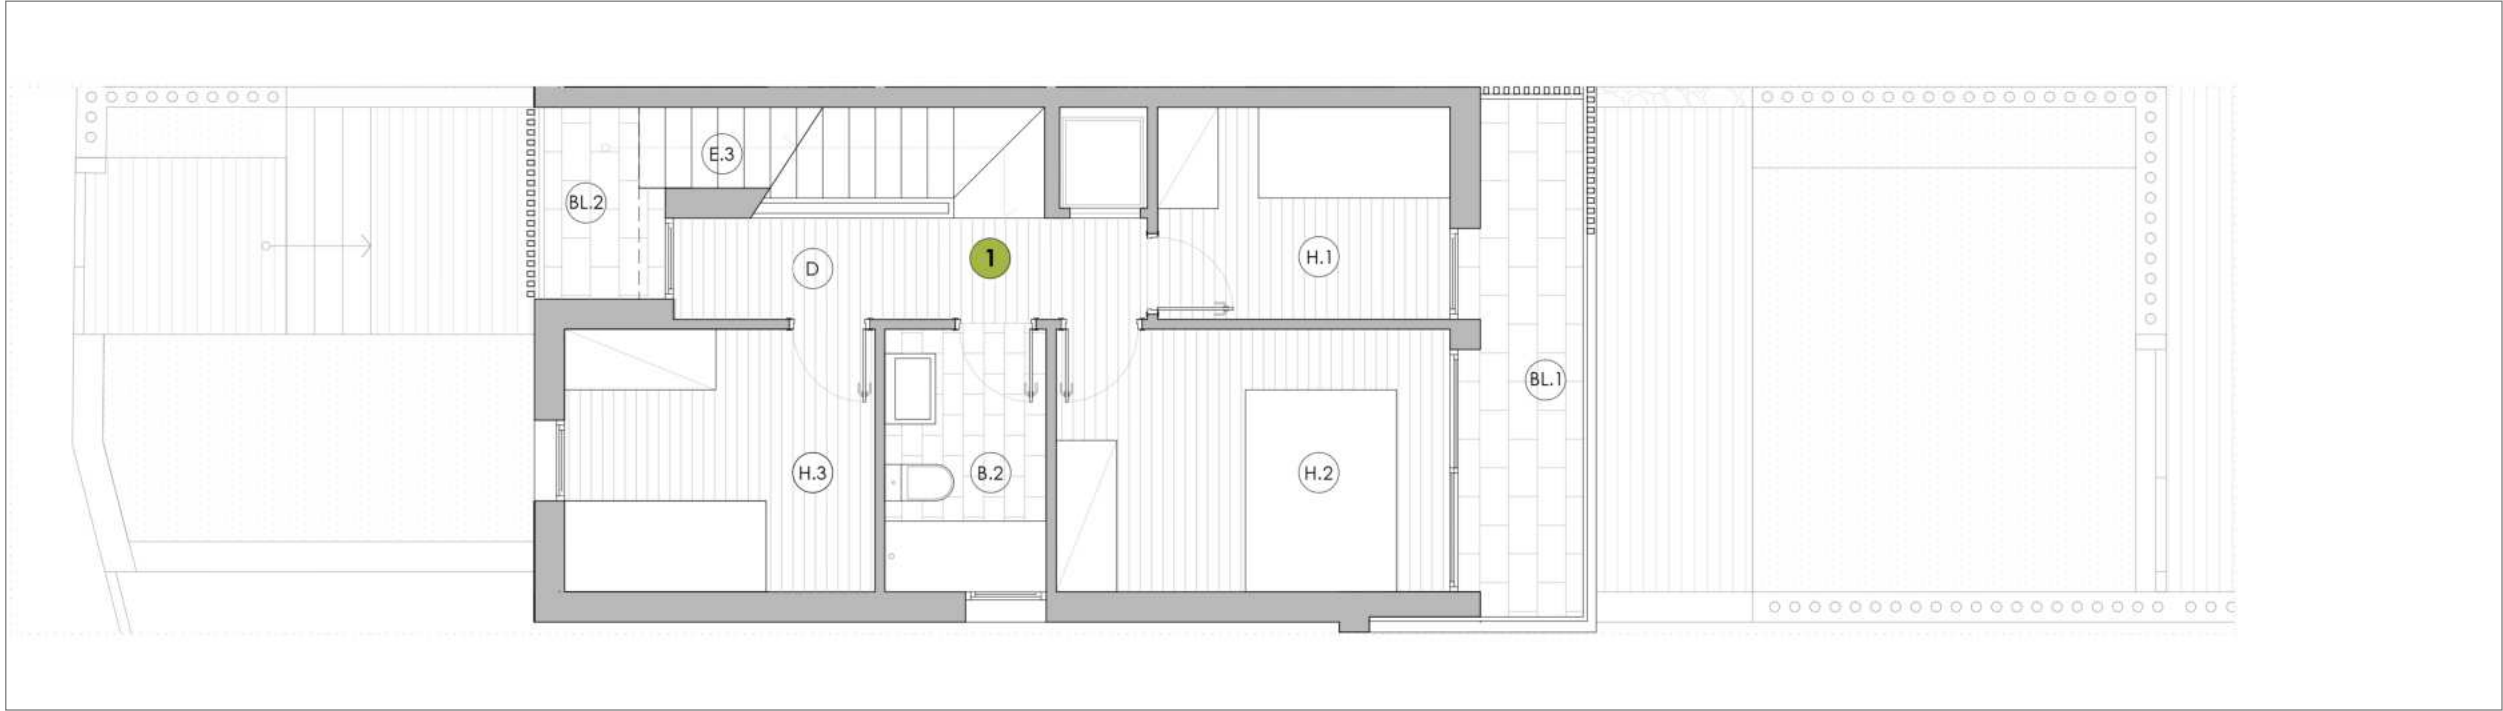

Conjunt residencial

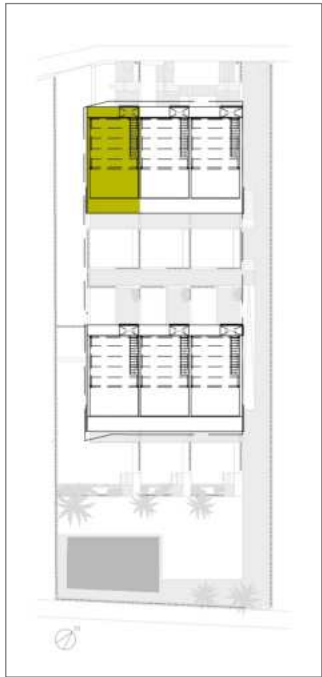

Planols plantes

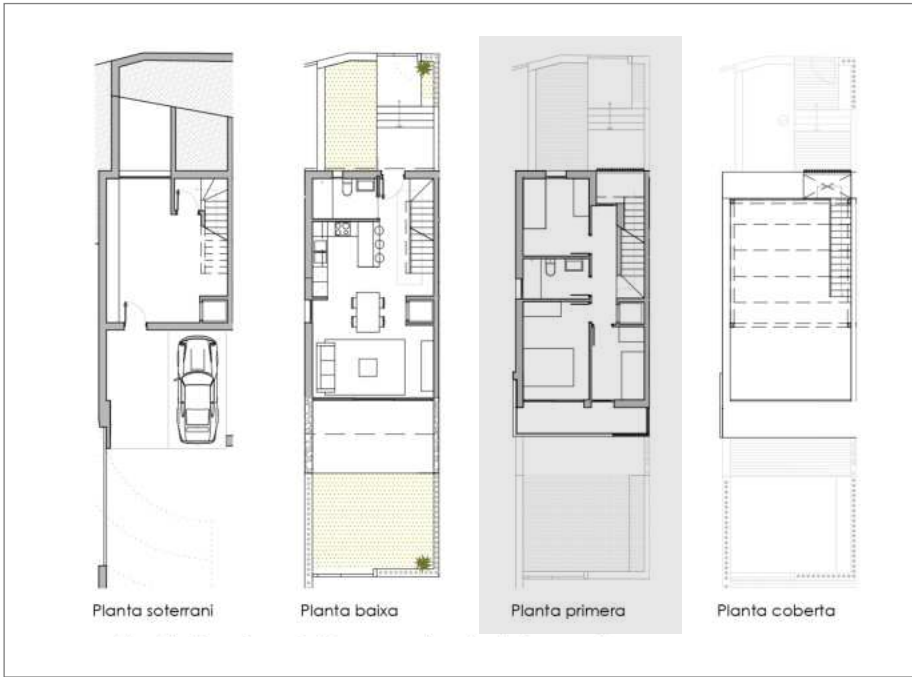

Superfícies útils

REF.	ESTANÇA	SUP. (m2)
R	Rebedor	2.04
B.1	Bany 1	4.08
E.M.C	Estar-menjador-cuina	29.60
E.2	Escala 2	4.43
D	Distribuidor	5.00
B.2	Bany 2	4.15
H.1	Habitació 1	6.02
H.2	Habitació 2	10.15
H.3	Habitació 3	8.00
TOTAL		73.47
TR	Traster	20.75
E.1	Escala 1	4.90
AP	Places aparcament	22.03
J.1	Jardí davant	21.25
J.2	Jardí darrera	32.16
BL.1	Balcó 1	5.00
BL.2	Balcó 2	2.07
E.3	Escala 3	3.12
T	Terrassa	34.83

Superfícies construïdes


REF.	ESTANÇA	SUP. (m2)
P.B	Planta baixa	48.20
P.1	Planta primera	49.79
TOTAL		97.99
P.S	Planta soterrani	32.81

Comercialitza:
Blawerd
c. Metal·lúrgia s/n. Primer pis. Local 12
08800 Vilanova i la Geltrú (Barcelona)
+34 93 811 50 36


Les imatges mostrades són una aproximació el més fidel possible del resultat final de l'immoble projectat, podent donar-se modificacions derivades d'exigències tècniques o jurídiques, sempre que estiguin justificades i no suposin una alteració substancial de l'objecte o qualitat dels materials. El mobiliari mostrat no està inclòs, sent l'equipament de l'immoble l'indicat en la memòria de qualitats. Tota la informació i lliurament de documentació es farà segons el que s'estableix en el Reial decret 515/1989, de 21 d'abril, i altres normes que poguessin complementar-ho siguin de caràcter estatal o autonòmic.

residencial **del mar**


CASA 1. Planta coberta

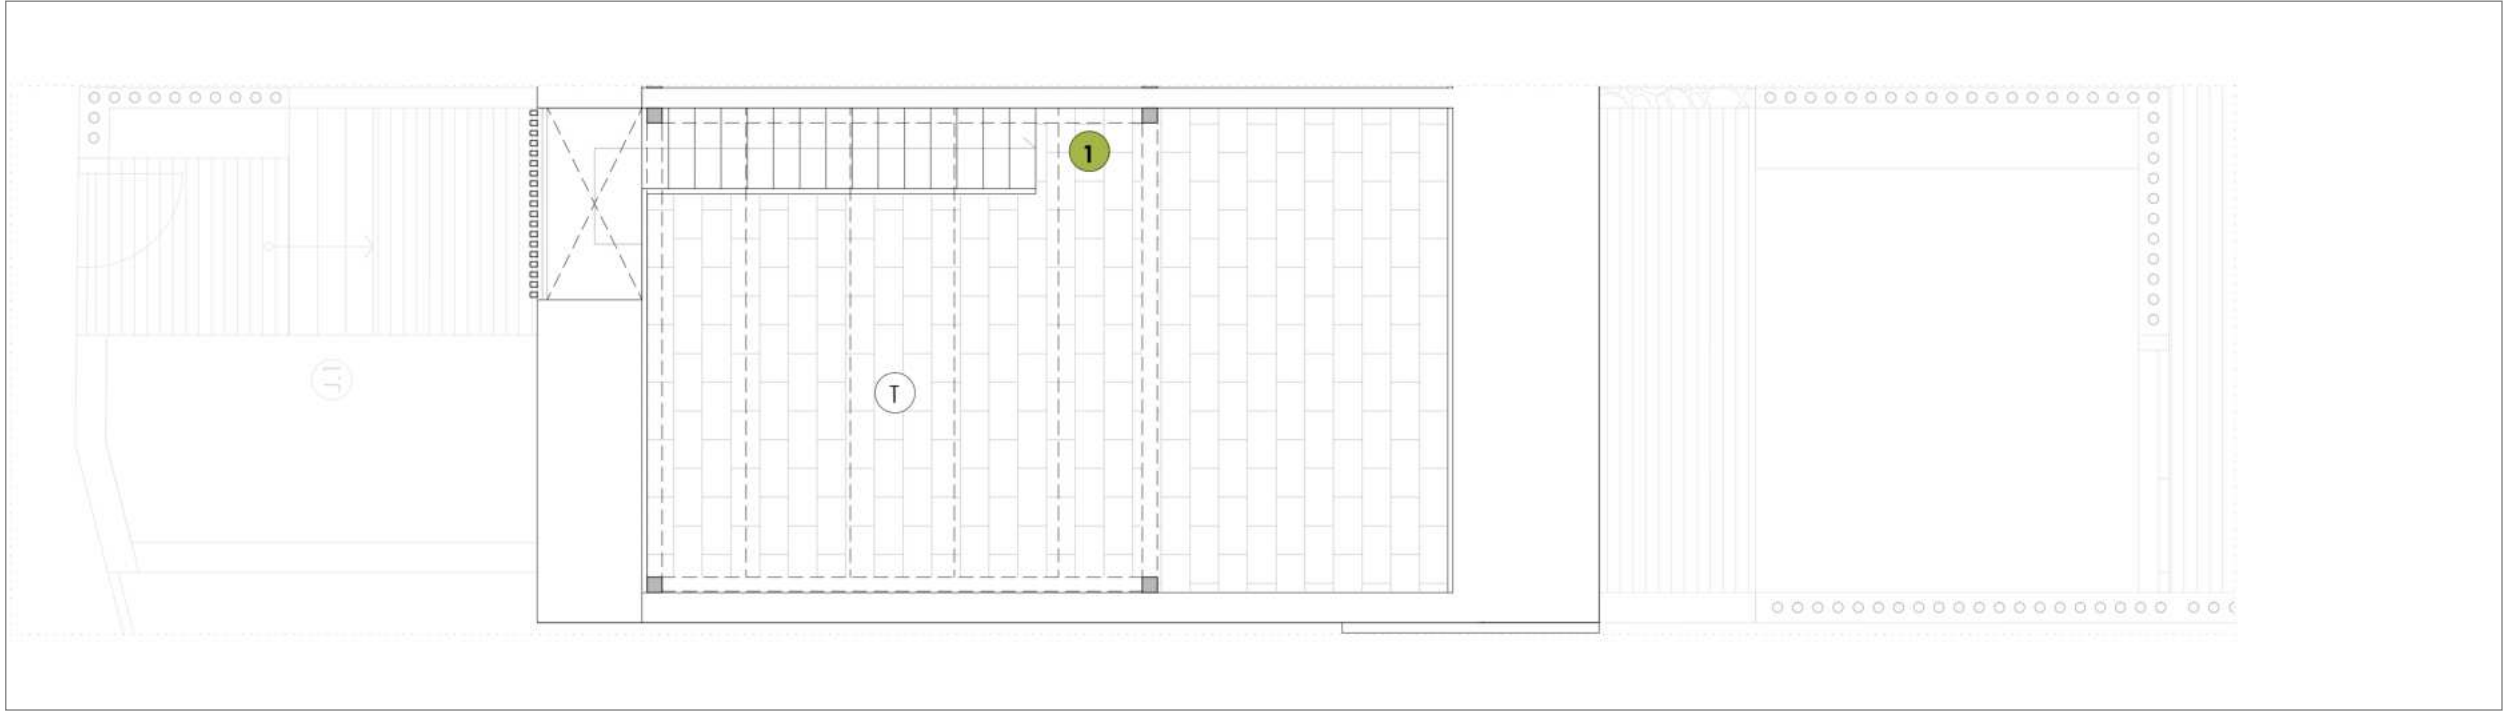

Conjunt residencial

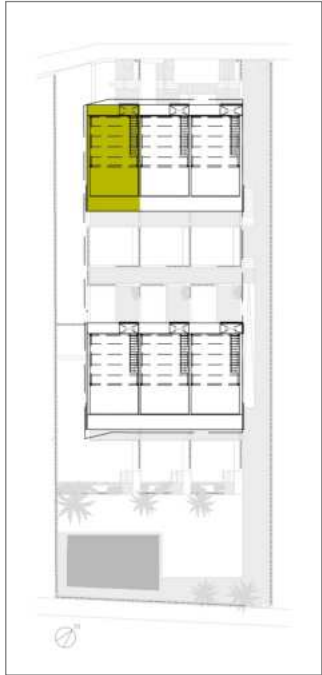

Planols plantes

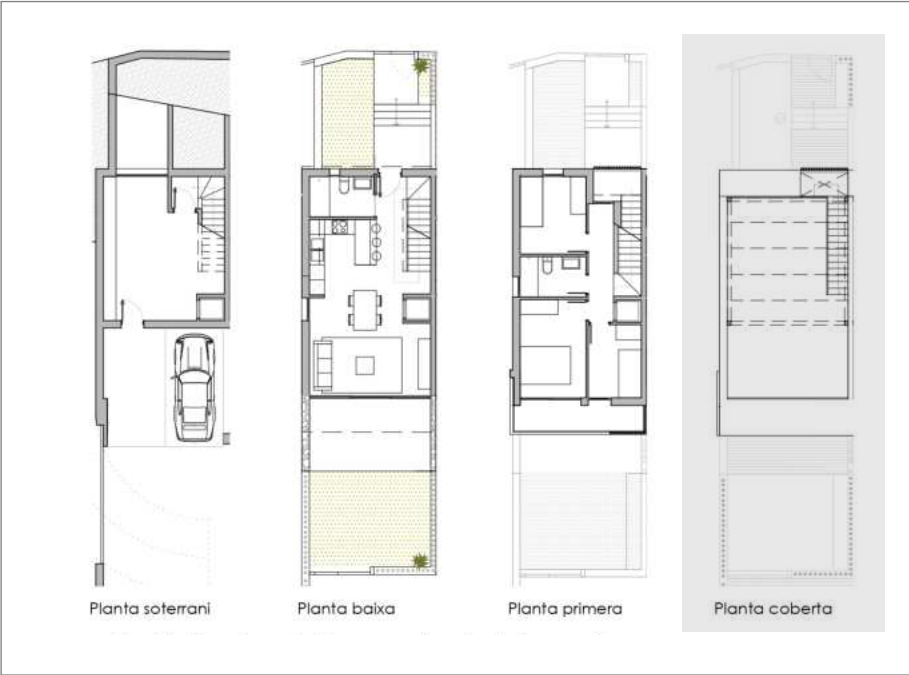

Superfícies útils

REF.	ESTANÇA	SUP. (m2)
R	Rebedor	2.04
B.1	Bany 1	4.08
E.M.C	Estar-menjador-cuina	29.60
E.2	Escala 2	4.43
D	Distribuidor	5.00
B.2	Bany 2	4.15
H.1	Habitació 1	6.02
H.2	Habitació 2	10.15
H.3	Habitació 3	8.00
TOTAL		73,47
TR	Traster	20.75
E.1	Escala 1	4.90
AP	Places aparcament	22.03
J.1	Jardí davant	21.25
J.2	Jardí darrera	32.16
BL.1	Balcó 1	5.00
BL.2	Balcó 2	2.07
E.3	Escala 3	3.12
T	Terrassa	34.83

Superfícies construïdes

REF.	ESTANÇA	SUP. (m2)
P.B	Planta baixa	48.20
P.1	Planta primera	49.79
TOTAL		97,99
P.S	Planta soterrani	32.81

Comercialitza:
Blawerd
c. Metal·lúrgia s/n. Primer pis. Local 12
08800 Vilanova i la Geltrú (Barcelona)
+34 93 811 50 36

Les imatges mostrades són una aproximació el més fidel possible del resultat final de l'immoble projectat, podent donar-se modificacions derivades d'exigències tècniques o jurídiques, sempre que estiguin justificades i no suposin una alteració substancial de l'objecte o qualitat dels materials. El mobiliari mostrat no està inclòs, sent l'equipament de l'immoble l'indicat en la memòria de qualitats. Tota la informació i lliurament de documentació es farà segons el que s'estableix en el Reial decret 515/1989, de 21 d'abril, i altres normes que poguessin complementar-ho siguin de caràcter estatal o autonòmic.