



residencial **del mar**

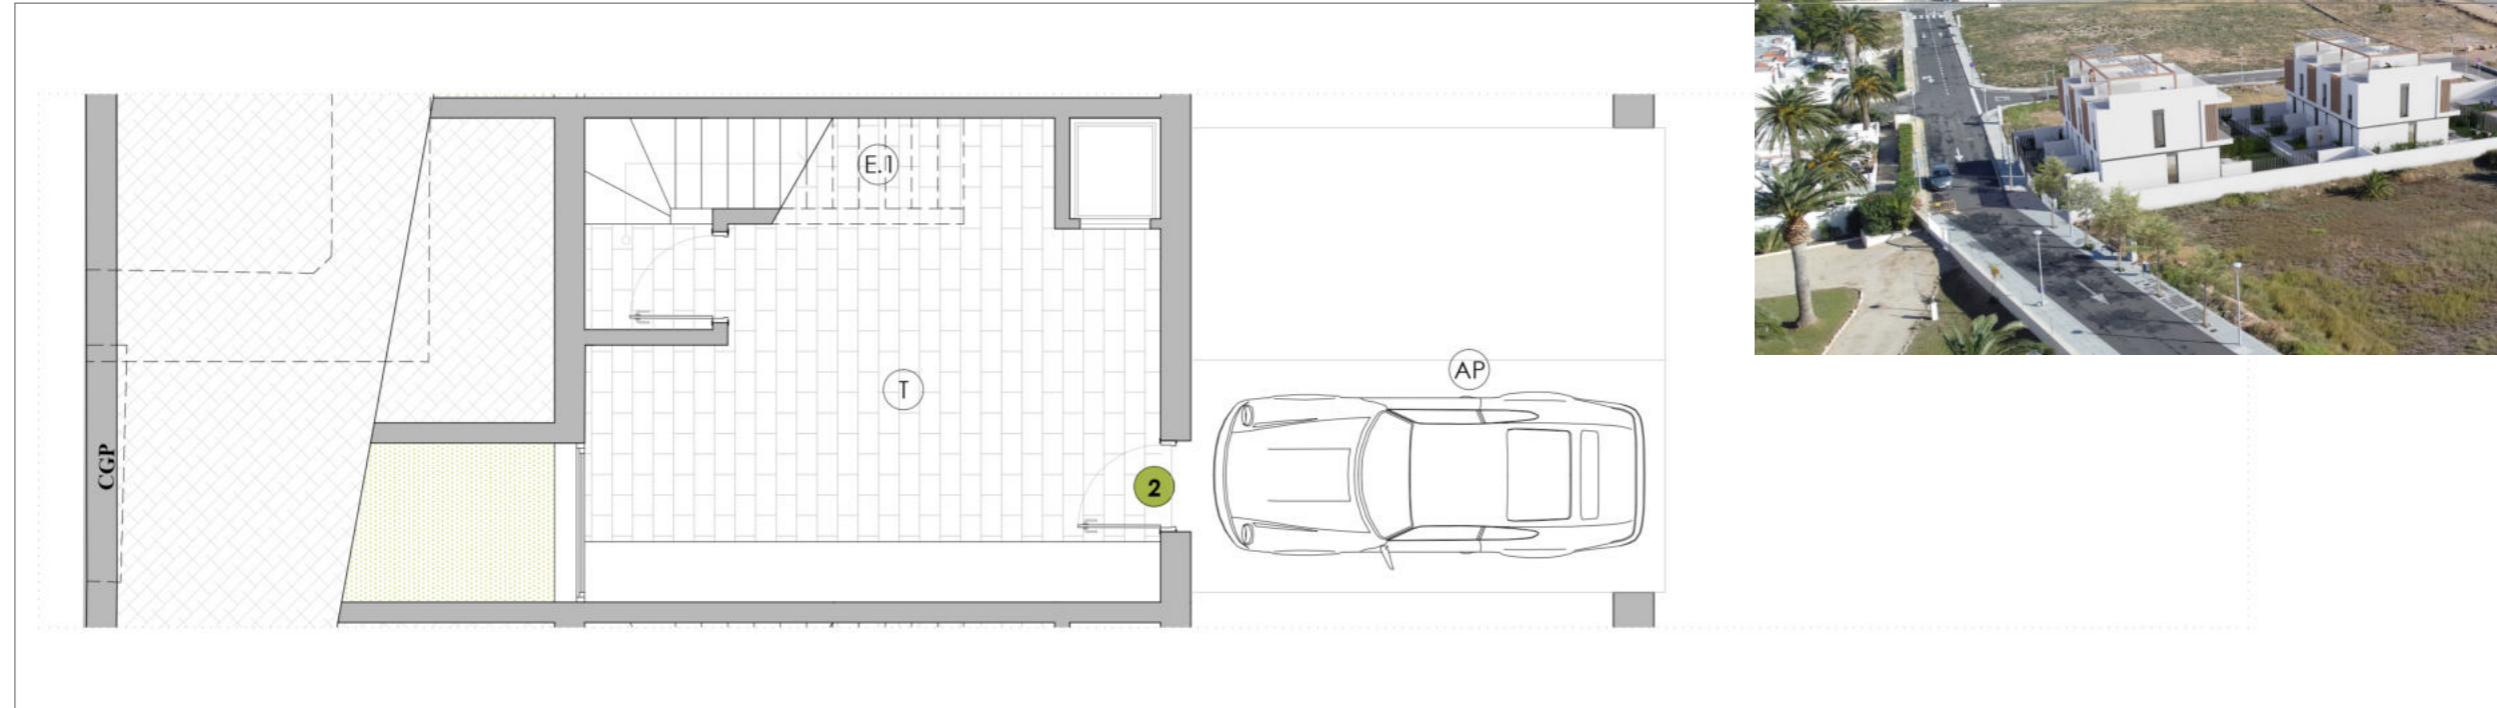

■ CASA 2. Planta soterrani



Conjunt residencial

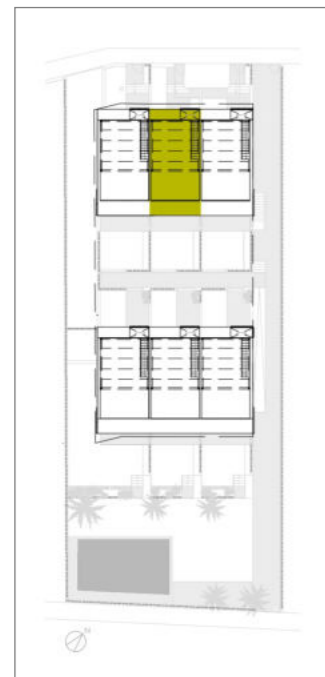

Planols plantes



Superfícies útils

REF.	ESTANÇA	SUP. (m2)
R	Rebedor	2.04
B.1	Bany 1	4.08
E.M.C	Estar-menjador-cuina	29.60
E.2	Escala 2	4.43
D	Distribuidor	5.00
B.2	Bany 2	4.15
H.1	Habitació 1	6.02
H.2	Habitació 2	10.15
H.3	Habitació 3	8.00
TOTAL		73,47
TR	Traster	20.75
E.1	Escala 1	4.90
AP	Places aparcament	21.62
J.1	Jardí davant	21.27
J.2	Jardí darrera	32.16
BL.1	Balcó 1	5.00
BL.2	Balcó 2	2.07
E.3	Escala 3	3.12
T	Terrassa	34.83

Superfícies construïdes

REF.	ESTANÇA	SUP. (m2)
P.B	Planta baixa	46.39
P.1	Planta primera	47.79
TOTAL		94,18
P.S	Planta soterrani	31.55

Comercialitza:

Blawerd

c. Metal·lúrgia s/n. Primer pis. Local 12
08800 Vilanova i la Geltrú (Barcelona)


+34 93 811 50 36

residencial **del mar**

■ CASA 2. Planta baixa



Conjunt residencial

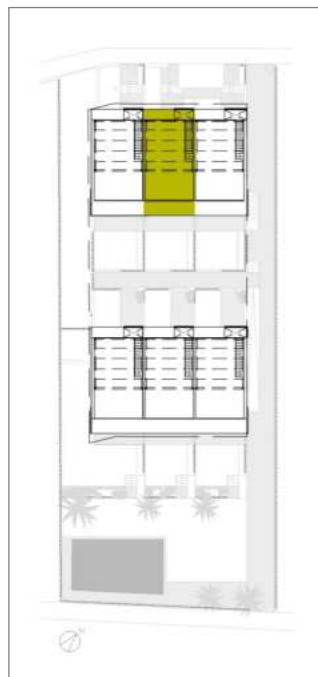

Plànols plantes



Superfícies útils

REF.	ESTANÇA	SUP. (m2)
R	Rebedor	2.04
B.1	Bany 1	4.08
E.M.C	Estar-menjador-cuina	29.60
E.2	Escala 2	4.43
D	Distribuidor	5.00
B.2	Bany 2	4.15
H.1	Habitació 1	6.02
H.2	Habitació 2	10.15
H.3	Habitació 3	8.00
TOTAL		73,47
TR	Traster	20.75
E.1	Escala 1	4.90
AP	Places aparcament	21.62
J.1	Jardí davant	21.27
J.2	Jardí darrera	32.16
BL.1	Balcó 1	5.00
BL.2	Balcó 2	2.07
E.3	Escala 3	3.12
T	Terrassa	34.83

Superfícies construïdes

REF.	ESTANÇA	SUP. (m2)
P.B	Planta baixa	46.39
P.1	Planta primera	47.79
TOTAL		94,18
P.S	Planta soterrani	31.55

Comercialitza:

Blawerd

c. Metal·lúrgia s/n. Primer pis. Local 12
08800 Vilanova i la Geltrú (Barcelona)


+34 93 811 50 36

residencial **del mar**

■ CASA 2. Planta primera



Conjunt residencial

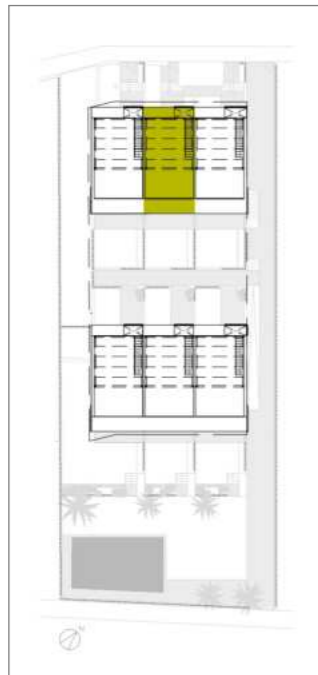

Plans plantes



Superfícies útils

REF.	ESTANÇA	SUP. (m2)
R	Rebedor	2.04
B.1	Bany 1	4.08
E.M.C	Estar-menjador-cuina	29.60
E.2	Escala 2	4.43
D	Distribuidor	5.00
B.2	Bany 2	4.15
H.1	Habitació 1	6.02
H.2	Habitació 2	10.15
H.3	Habitació 3	8.00
TOTAL		73,47
TR	Traster	20.75
E.1	Escala 1	4.90
AP	Places aparcament	21.62
J.1	Jardí davant	21.27
J.2	Jardí darrera	32.16
BL.1	Balcó 1	5.00
BL.2	Balcó 2	2.07
E.3	Escala 3	3.12
T	Terrassa	34.83

Superfícies construïdes

REF.	ESTANÇA	SUP. (m2)
P.B	Planta baixa	46.39
P.1	Planta primera	47.79
TOTAL		94,18
P.S	Planta soterrani	31.55

Comercialitza:


Blawerd

c. Metal·lúrgia s/n. Primer pis. Local 12
08800 Vilanova i la Geltrú (Barcelona)


+34 93 811 50 36

residencial **del mar**

■ CASA 2. Planta coberta

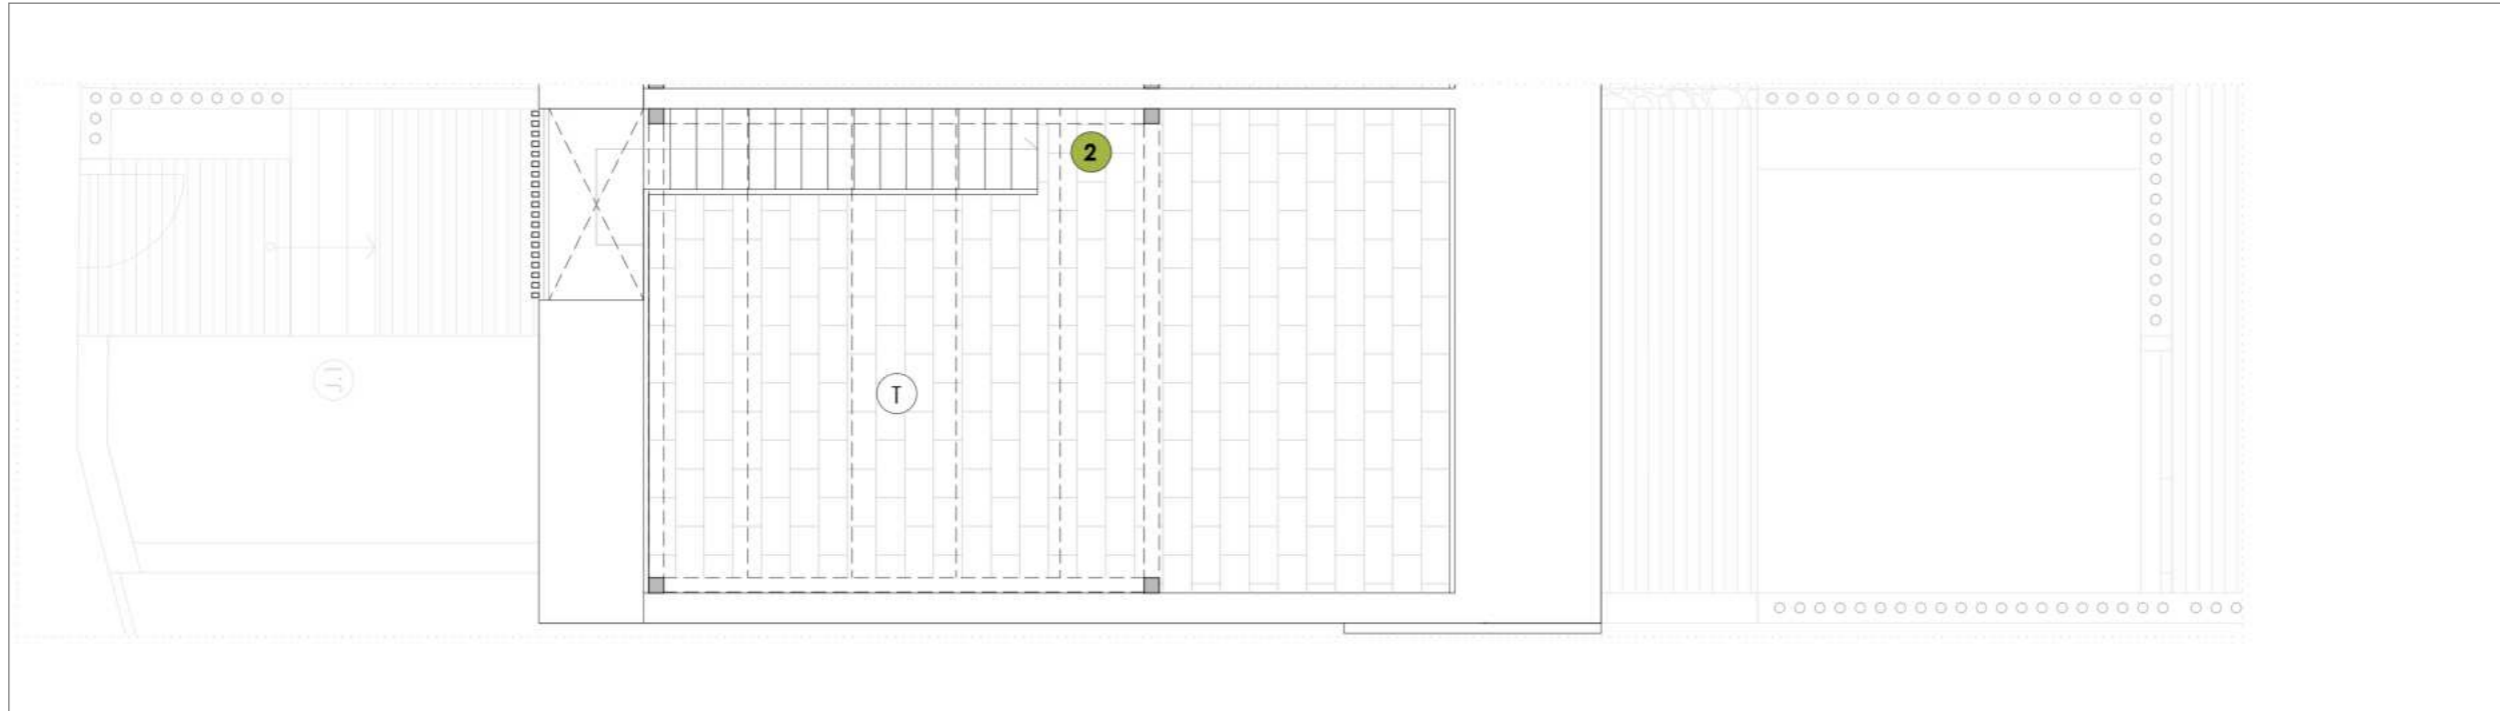

Conjunt residencial

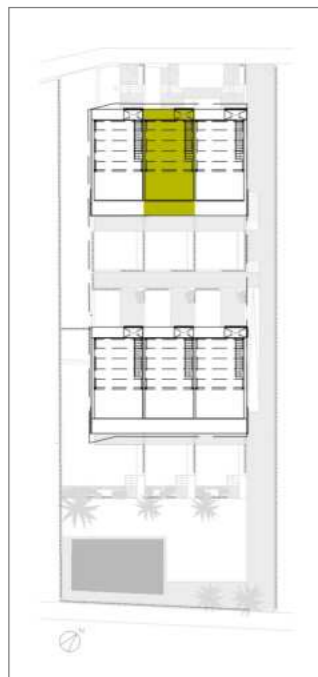

Plànols plantes



Superfícies útils

REF.	ESTANÇA	SUP. (m2)
R	Rebedor	2.04
B.1	Bany 1	4.08
E.M.C	Estar-menjador-cuina	29.60
E.2	Escala 2	4.43
D	Distribuidor	5.00
B.2	Bany 2	4.15
H.1	Habitació 1	6.02
H.2	Habitació 2	10.15
H.3	Habitació 3	8.00
TOTAL		73,47
TR	Traster	20.75
E.1	Escala 1	4.90
AP	Places aparcament	21.62
J.1	Jardí davant	21.27
J.2	Jardí darrera	32.16
BL.1	Balcó 1	5.00
BL.2	Balcó 2	2.07
E.3	Escala 3	3.12
T	Terrassa	34.83

Superfícies construïdes

REF.	ESTANÇA	SUP. (m2)
P.B	Planta baixa	46.39
P.1	Planta primera	47.79
TOTAL		94,18
P.S	Planta soterrani	31.55

Comercialitza:

Blawerd

c. Metal·lúrgia s/n. Primer pis. Local 12
08800 Vilanova i la Geltrú (Barcelona)

+34 93 811 50 36