



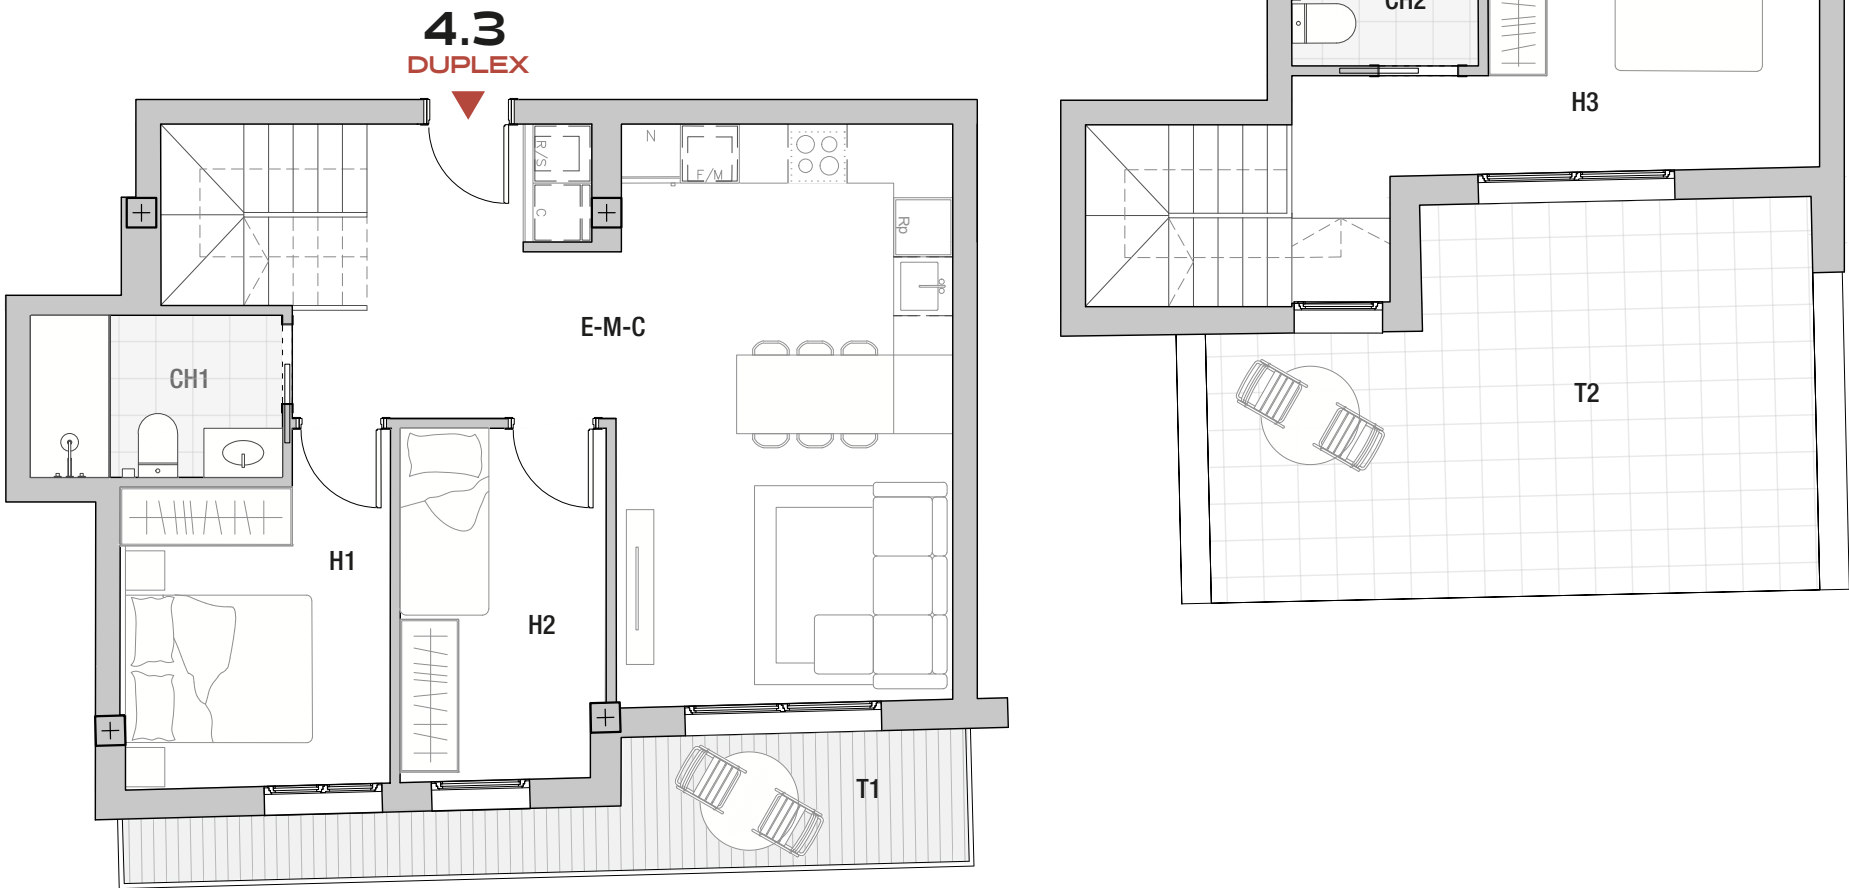

Planta 4. Porta 3

Estar-menjador-cuina	E-M-C	28,16 m2
Habitació 1	H1	8,97 m2
Habitació 2	H2	7,49 m2
Habitació 3	H3	12,35 m2
Bany 1	CH1	4,23 m2
Bany 2	CH2	3,54 m2
Total sup. útil habitatge		64,74 m2
Terrassa	T1	7,95 m2
Terrat	T2	21,97 m2
Total sup. construïda habitatge		86,94 m2
Terrasses al 100%		8,43 m2
Sup. construïda + 50% terrassa		91,16 m2

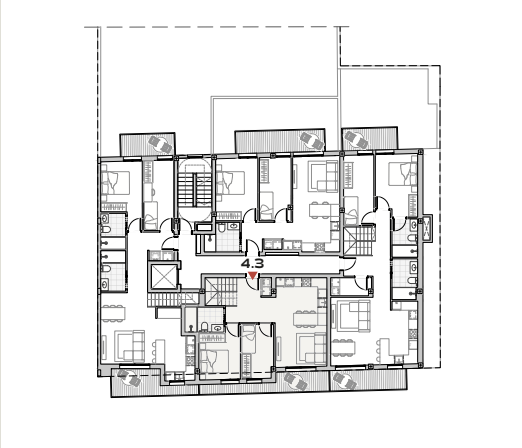

Comercialitza:

Blawerd
607 817 817

