


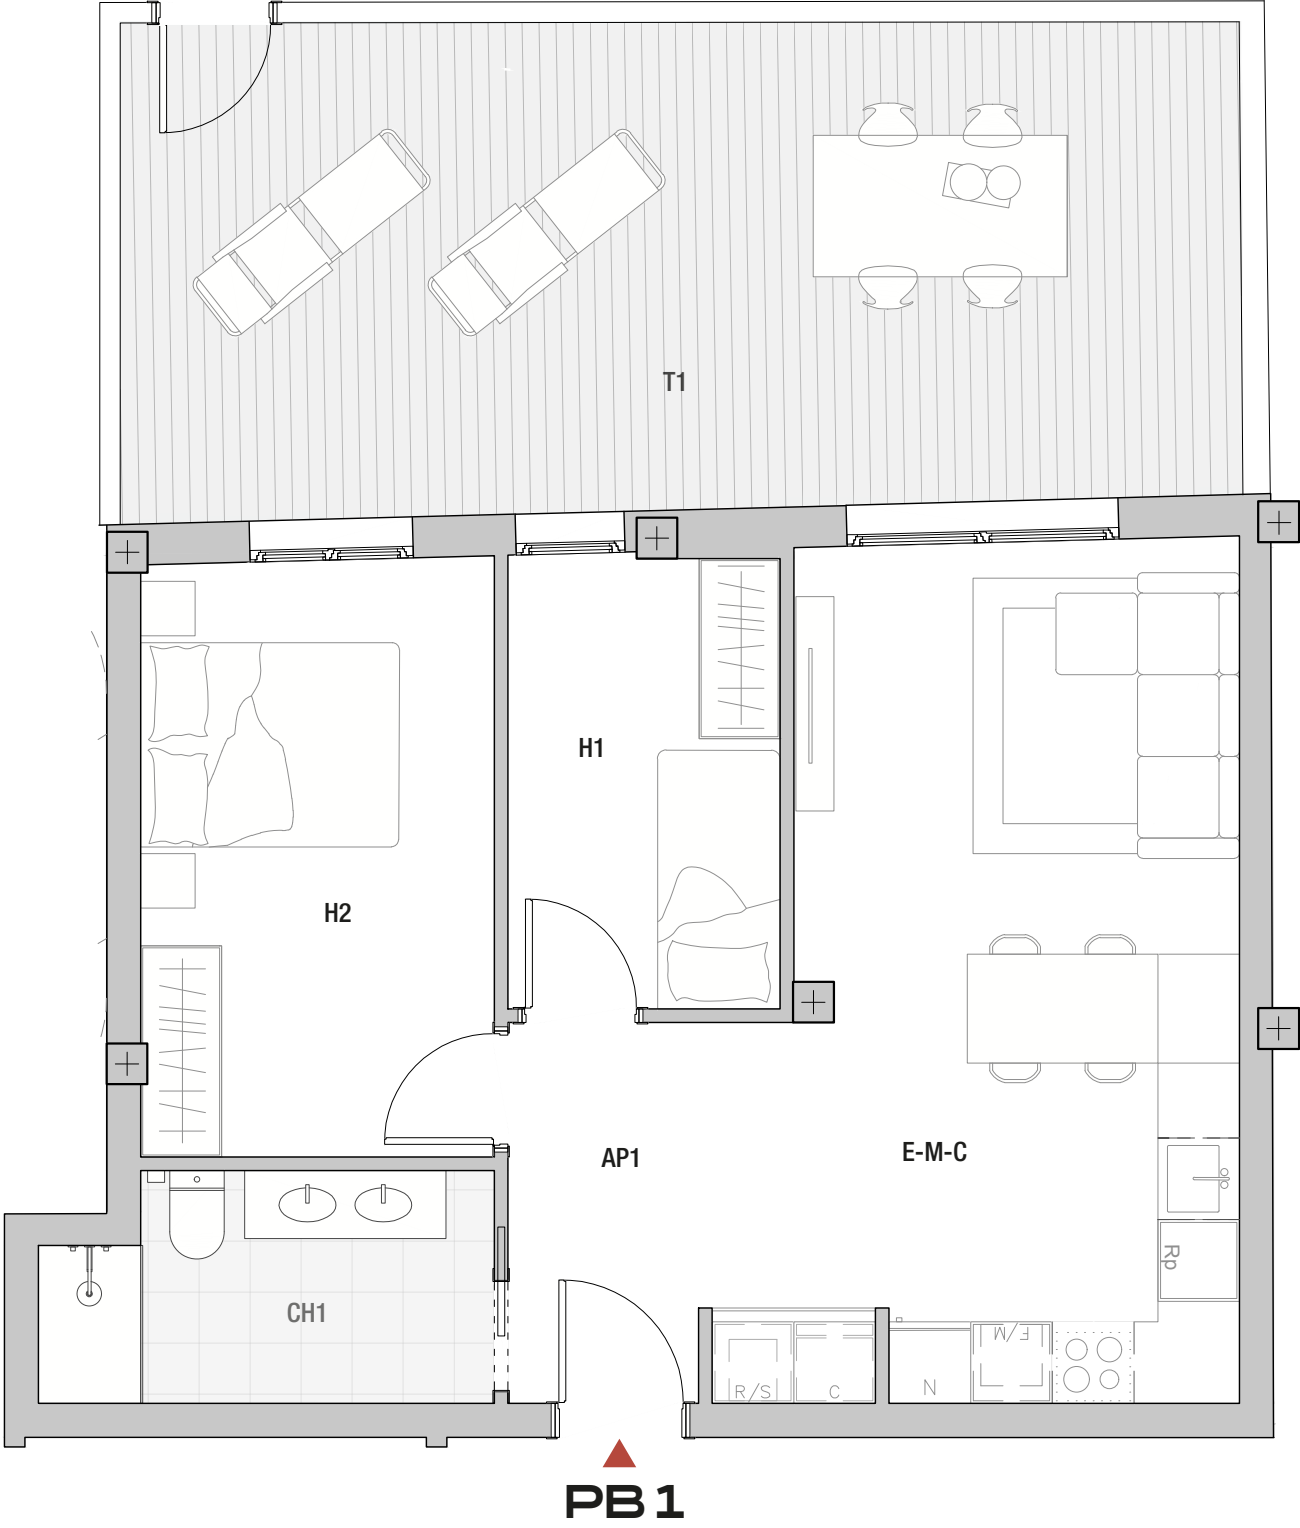

Planta baixa. Porta 1

Estar-menjador-cuina	E-M-C	22,52 m2
Habitació 1	H1	6,70 m2
Habitació 2	H2	11,38 m2
Bany 1	CH1	5,32 m2
Passadís	AP1	3,92 m2


Total sup. útil habitatge 49,84 m2

Terrassa T1 29,52 m2

Total sup. construïda habitatge 56,65 m2

Terrasses al 100% 30,77 m2

Sup. construïda + 50% terrassa 72,04 m2

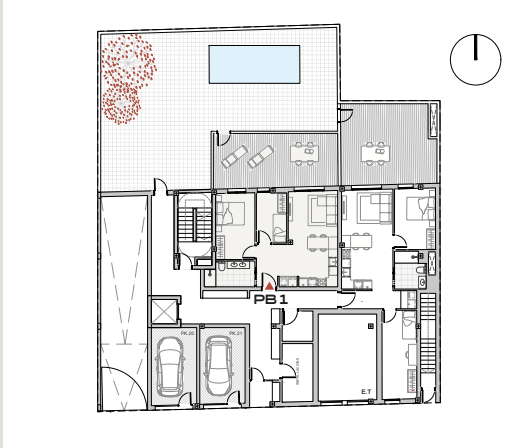

Comercialitza:

Blawerd
607 817 817