


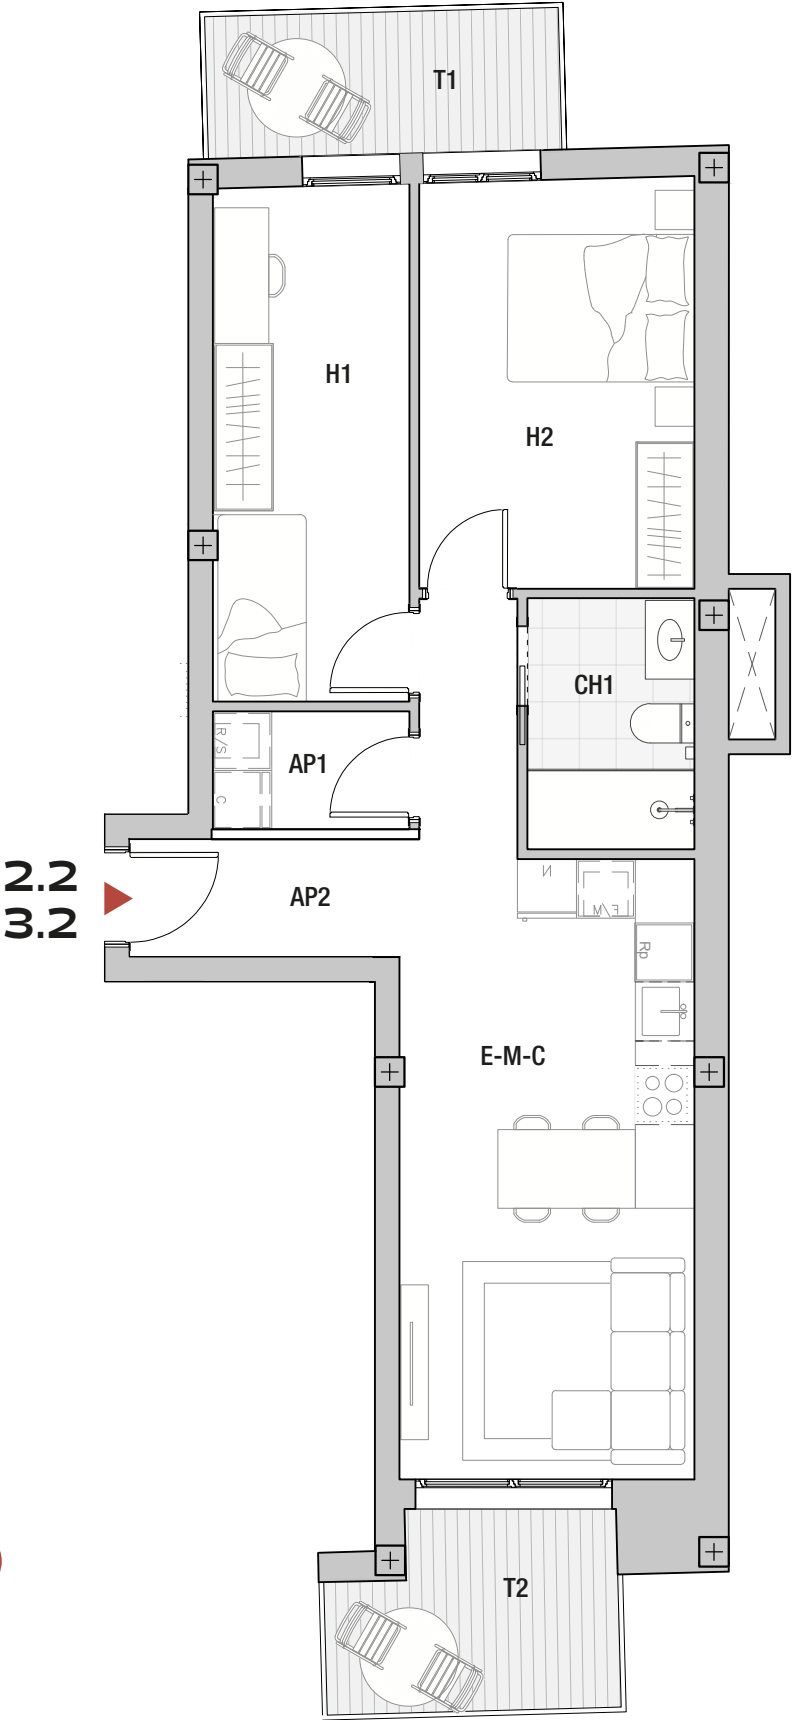

Planta 2 i 3. Porta 2

Estar-menjador-cuina	E-M-C	21,62 m2
Habitació 1	H1	10,49 m2
Habitació 2	H2	11,66 m2
Bany 1	CH1	4,34 m2
Safareig	AP1	2,40 m2
Passadís	AP2	3,30 m2

Total sup. útil habitatge 53,81 m2


Terrassa 1 T1 5,22 m2

Terrassa 2 T2 5,53 m2

Total sup. construïda habitatge 65,78 m2

Terrasses al 100% 11,34 m2

Sup. construïda + 50% terrassa 71,45 m2

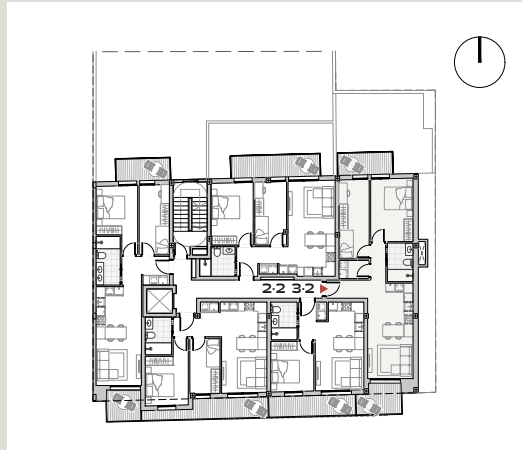

Comercialitza:

Blawerd

607 817 817

