



ARRELS AL PENEDÈS

arrrels

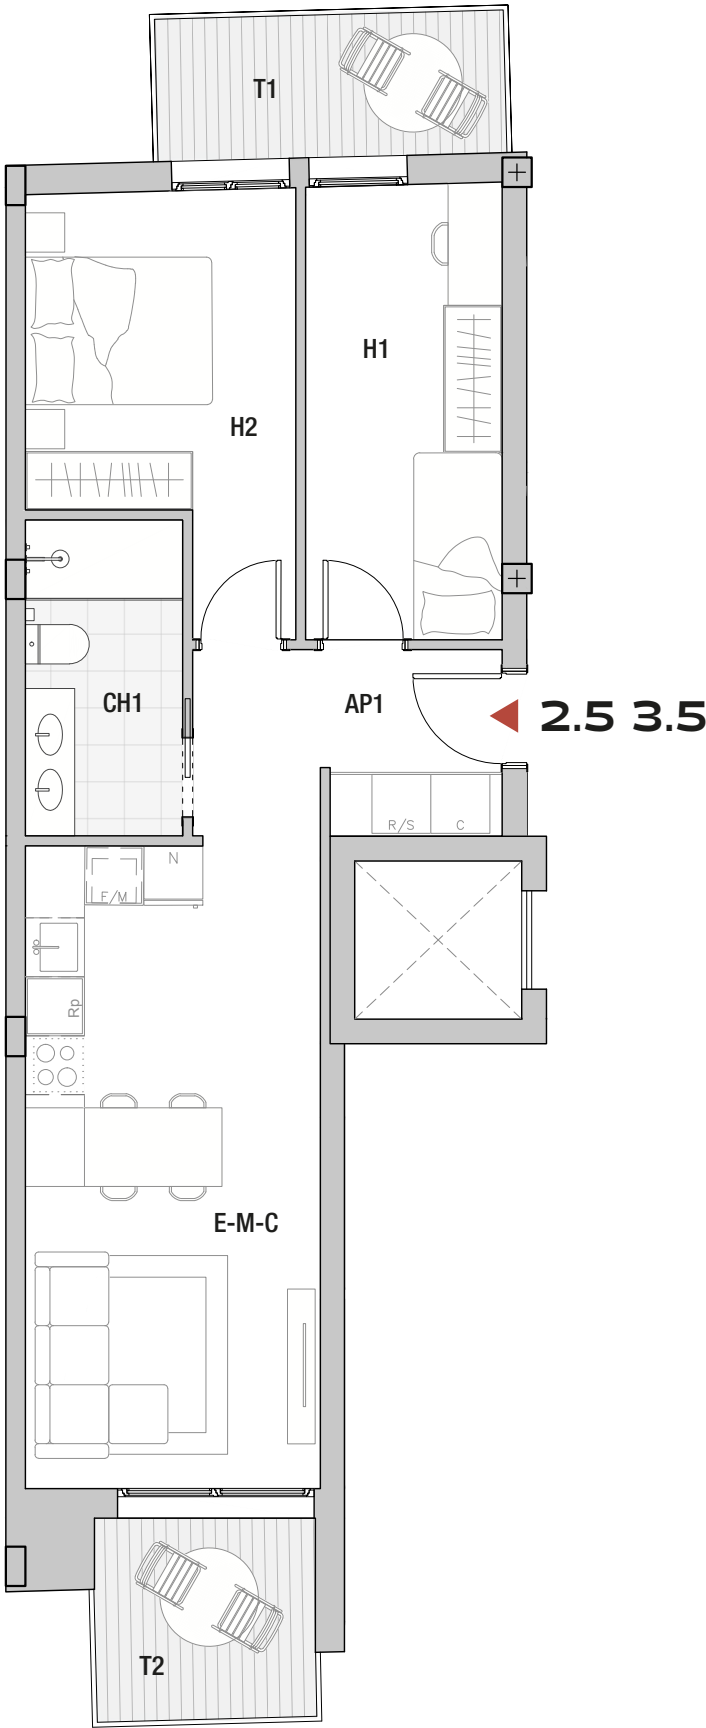

Planta 2 i 3. Porta 5

Estar-menjador-cuina	E-M-C	20,64 m2
Habitació 1	H1	9,25 m2
Habitació 2	H2	10,32 m2
Bany 1	CH1	5,14 m2
Passadís	AP1	5,01 m2
Total sup. útil habitatge		50,36 m2
Terrassa	T1	5,15 m2
Terrassa	T2	4,57 m2
Total sup. construïda habitatge		57,83 m2
Terrasses al 100%		10,25 m2
Sup. construïda + 50% terrassa		62,96 m2

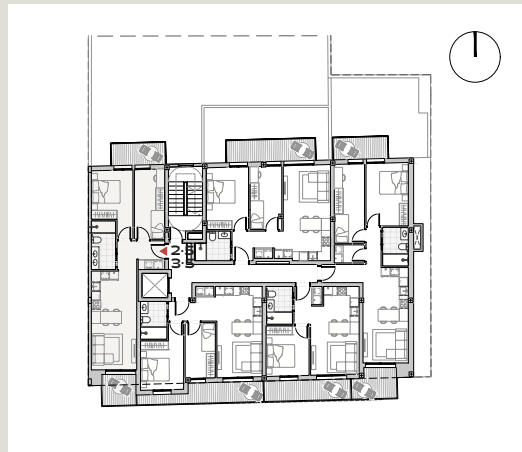

Comercialitza:

Blawerd

607 817 817