


PLANTA SOTERRANI (-1):

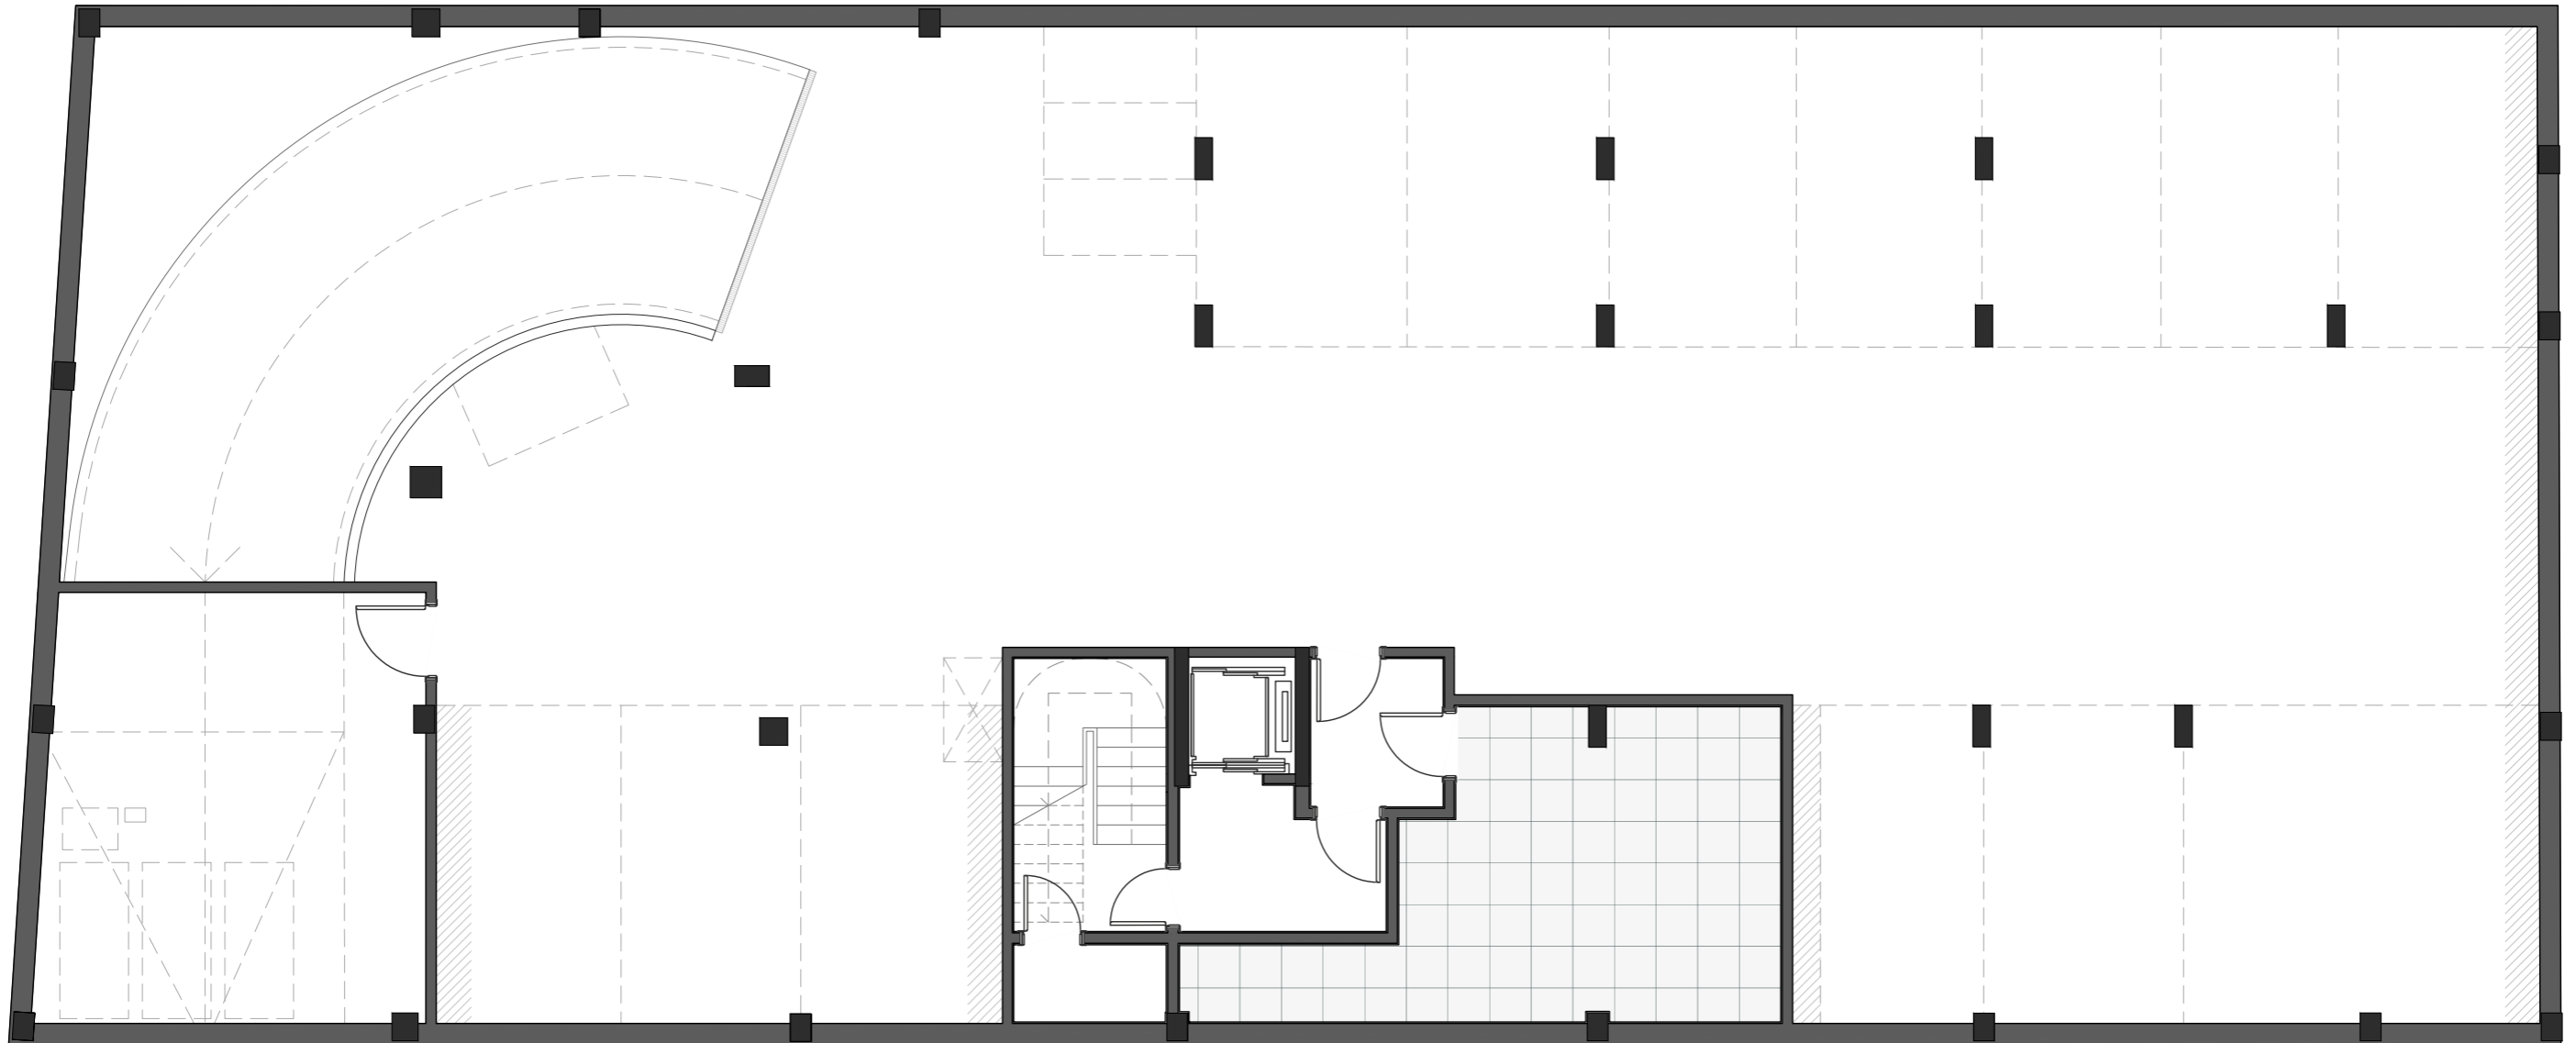


EDIFICI **AURA**

La informació continguda en aquest planol és de caràcter merament informatiu, no contractual. Podrà estar subjecta a modificacions derivades del projecte tècnic, la seva execució o requeriments administratius.

Comercialitza:

Blawerd
607 817 817

PLANTA BAIXA (0):

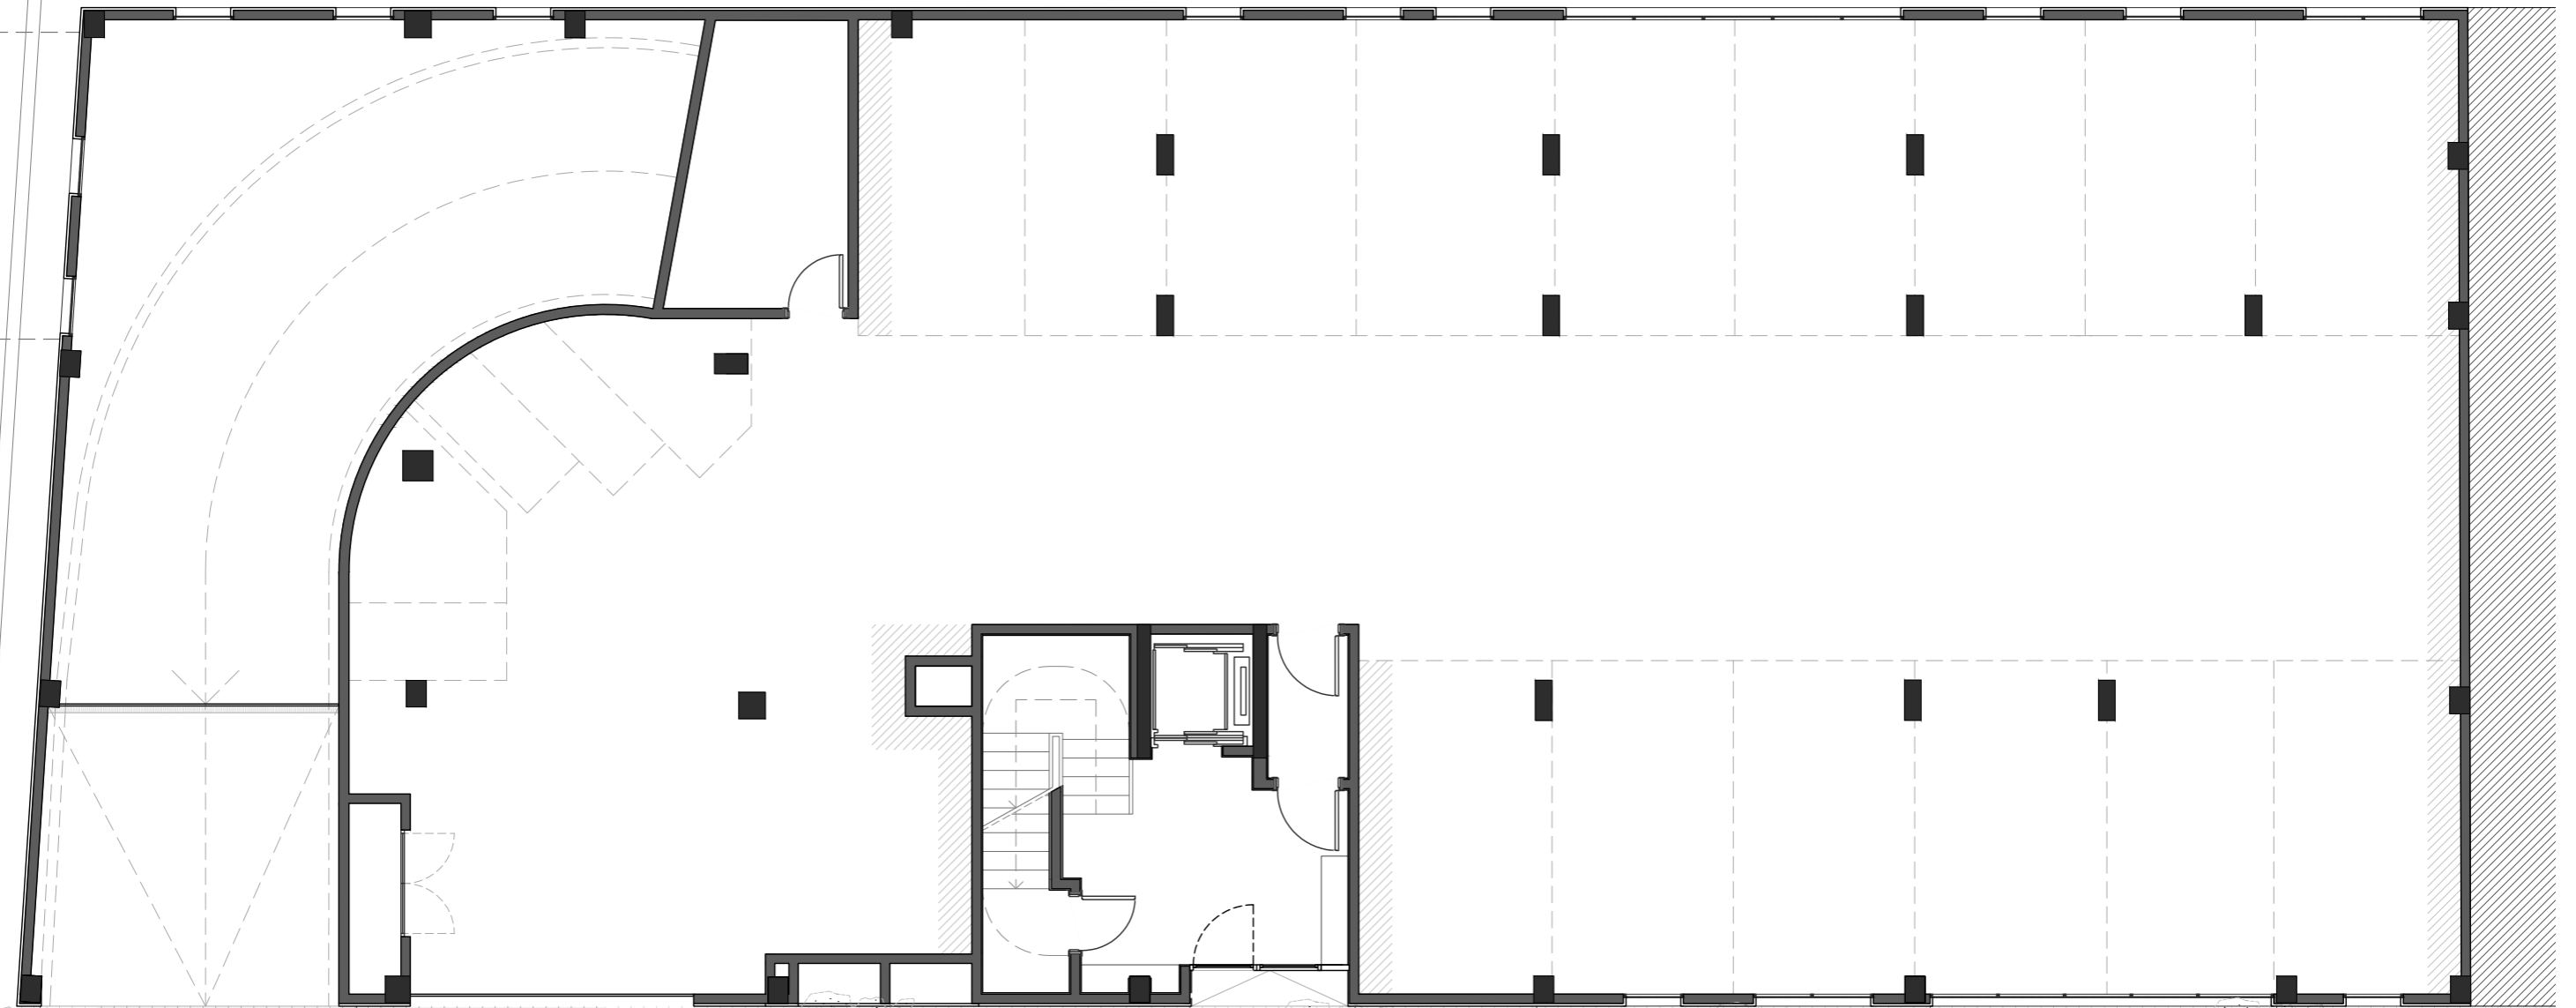

EDIFICI

AURA

La informació continguda en aquest planol és de caràcter merament informatiu, no contractual. Podrà estar subjecta a modificacions derivades del projecte tècnic, la seva execució o requeriments administratius.

Comercialitza:

Blawerd

607 817 817

PLANTA PRIMERA (1):



EDIFICI

AURA

La informació continguda en aquest planol és de caràcter merament informatiu, no contractual. Podrà estar subjecta a modificacions derivades del projecte tècnic, la seva execució o requeriments administratius.

Comercialitza:

Blawerd

607 817 817

PLANTA TIPUS (2/3/4/5):



EDIFICI AURA


La informació continguda en aquest planol és de caràcter merament informatiu, no contractual. Podrà estar subjecta a modificacions derivades del projecte tècnic, la seva execució o requeriments administratius.

Comercialitza:

Blawerd

607 817 817

PLANTA COBERTA (6):

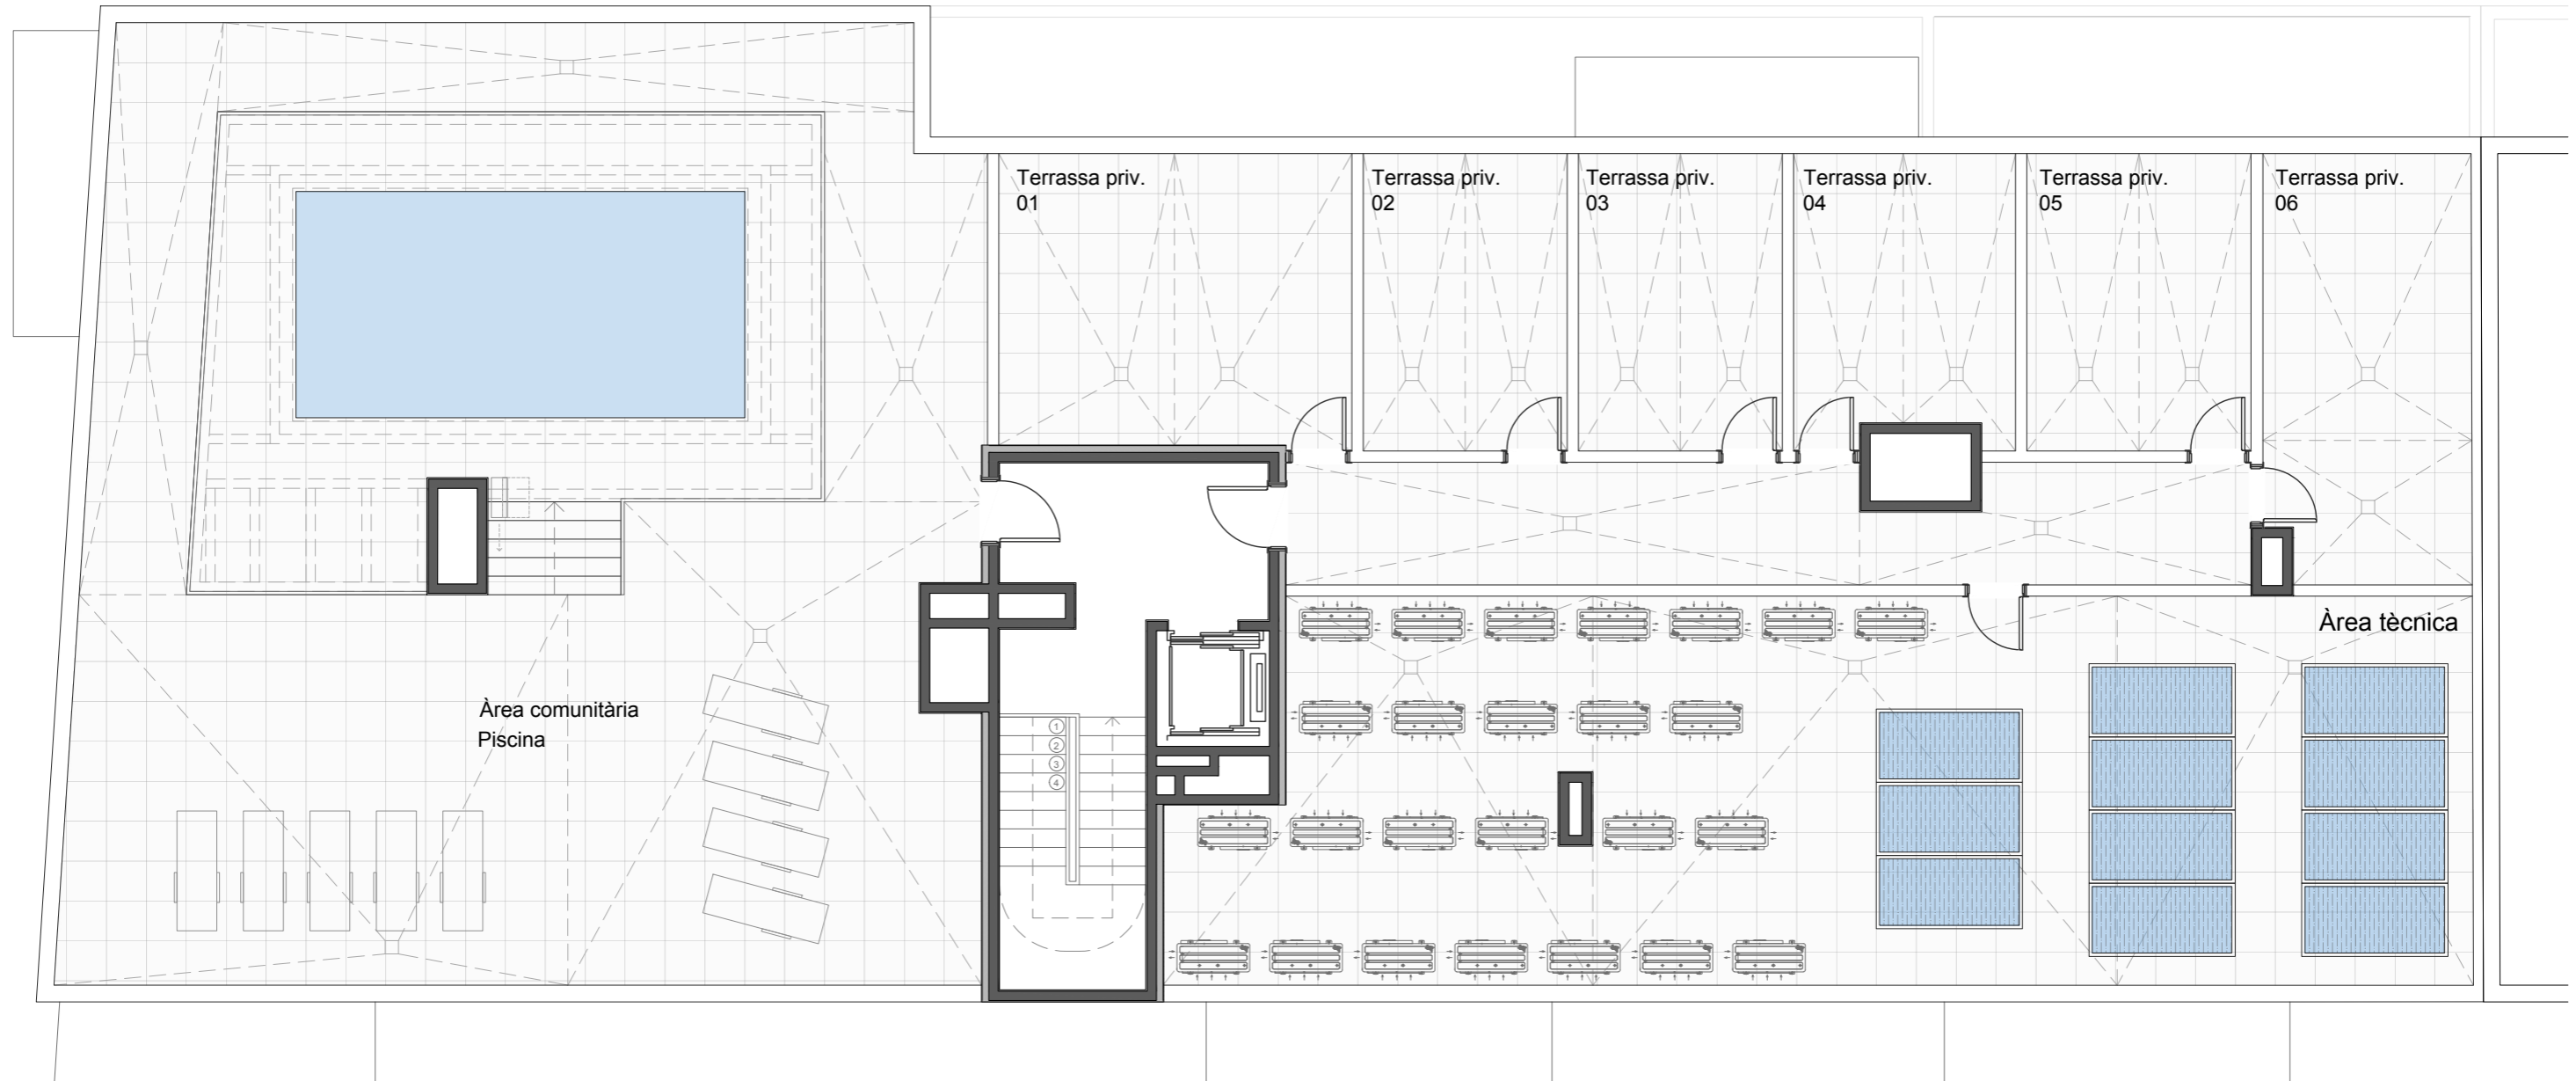

EDIFICI AURA

La informació continguda en aquest planol és de caràcter merament informatiu, no contractual. Podrà estar subjecta a modificacions derivades del projecte tècnic, la seva execució o requeriments administratius.

Comercialitza:

Blawerd
607 817 817