


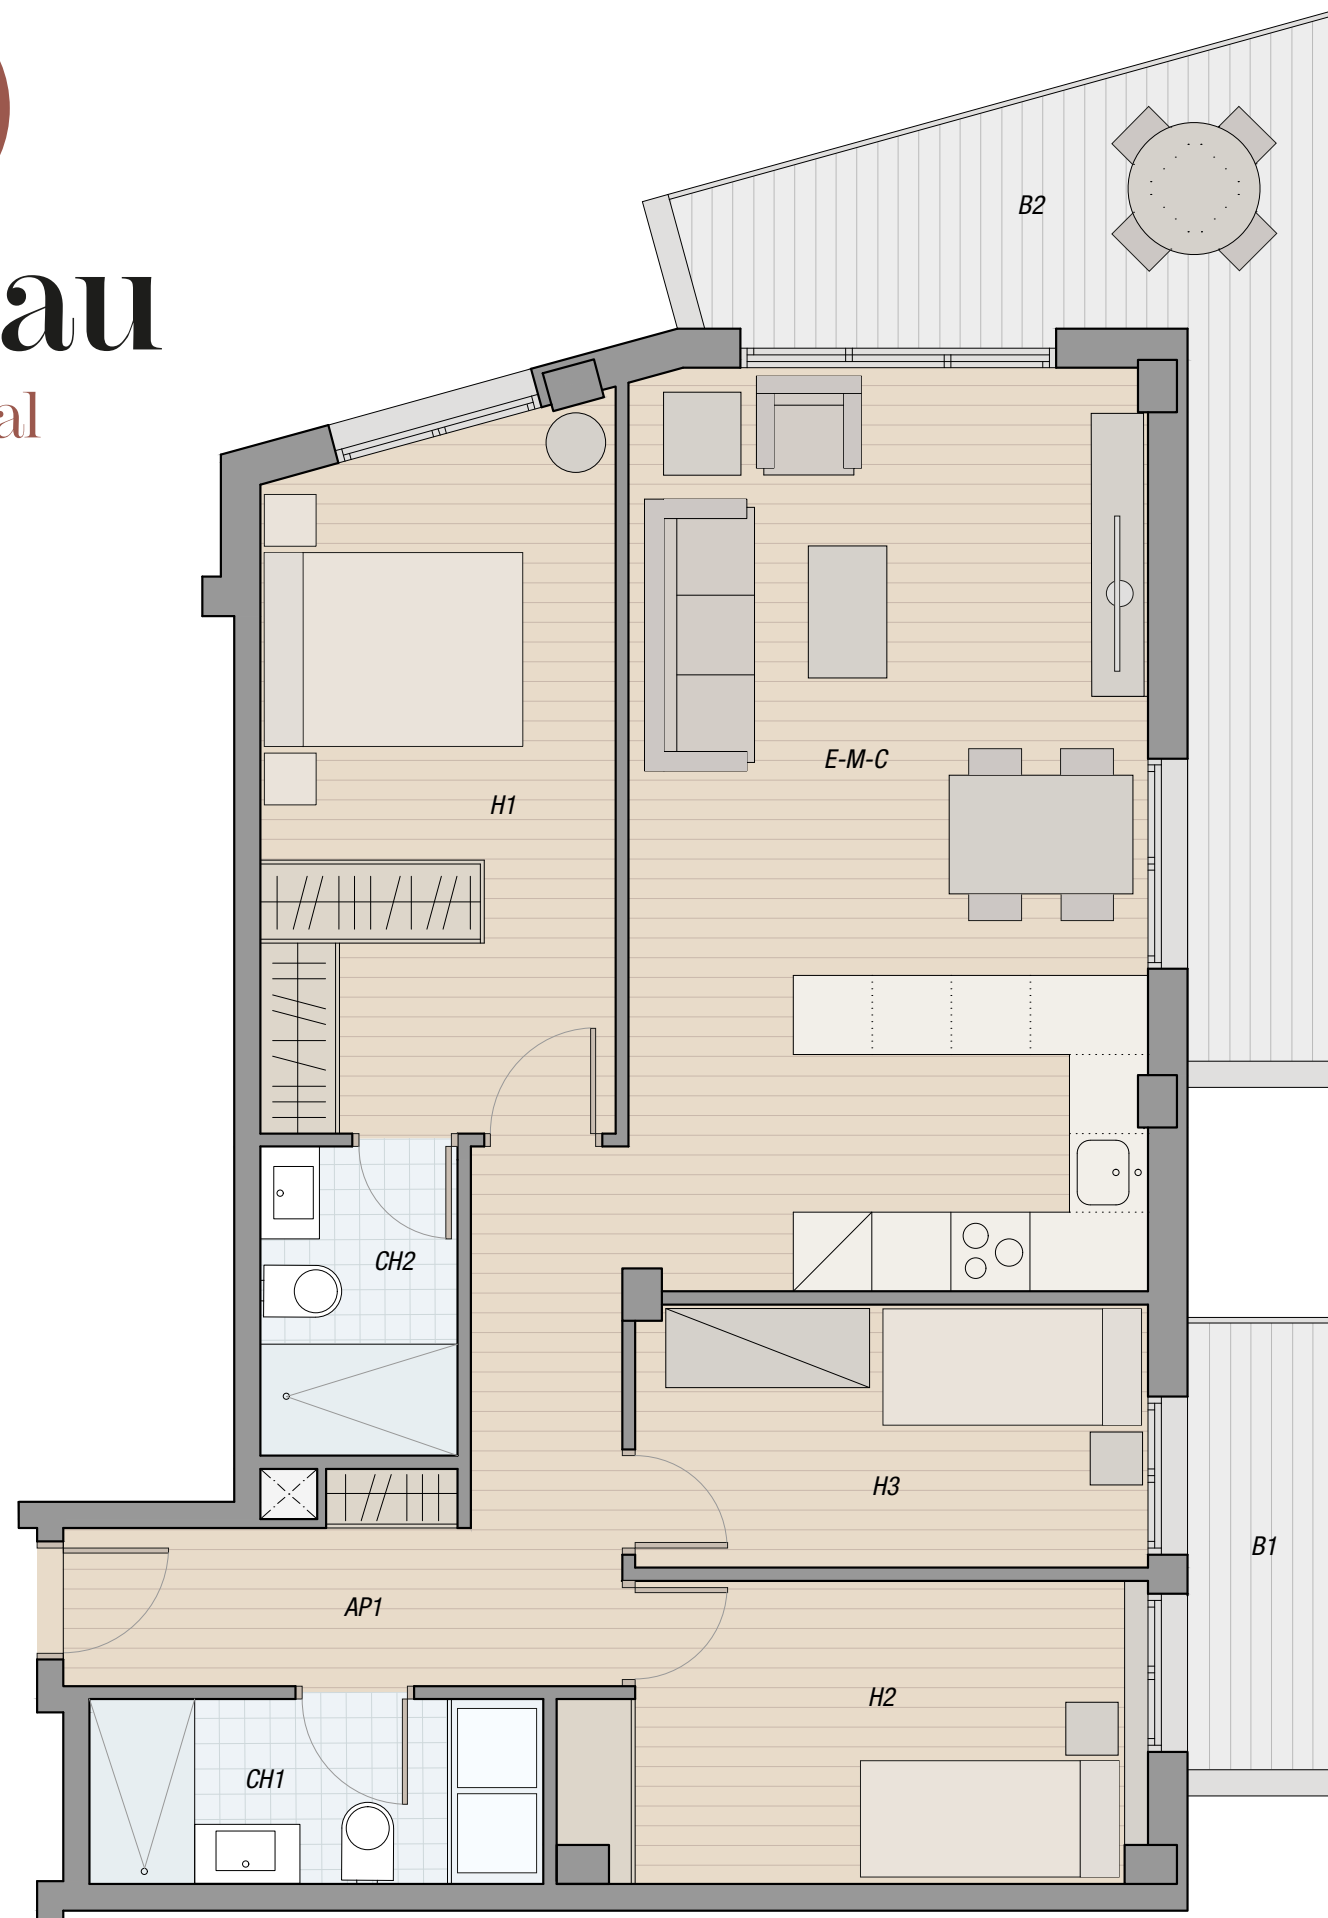


Planta tipus. Habitatge 2

Estar-menjador-cuina	E-M-C	27,61 m2
Habitació 1 + vestidor	H1	14,29 m2
Habitació 2	H2	9,61 m2
Habitació 3	H3	7,78 m2
Bany 1 - safareig	CH1	4,85 m2
Bany 2	CH2	3,30 m2
Rebedor i distribuïdor	AP1	8,97 m2

Total sup. útil 76,41 m2

Total sup. construïda 97,84 m2

Balcó c. Sant Pau	B1	3,77 m2
Balcó c. Ponent	B2	14,53 m2

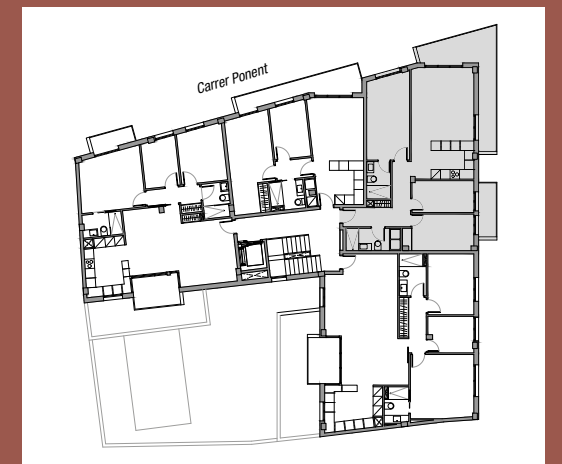

Zones comunitàries

Zona PB, piscina	96,43 m2
Zona PB, bany piscina	2,32 m2
Zona PB, espai comunitari	14,54 m2
Zona terrat, "chill out"	135,27 m2

Total sup. útil 245,56 m2

Comercialitza:

Blawerd
+34 607 817 817