



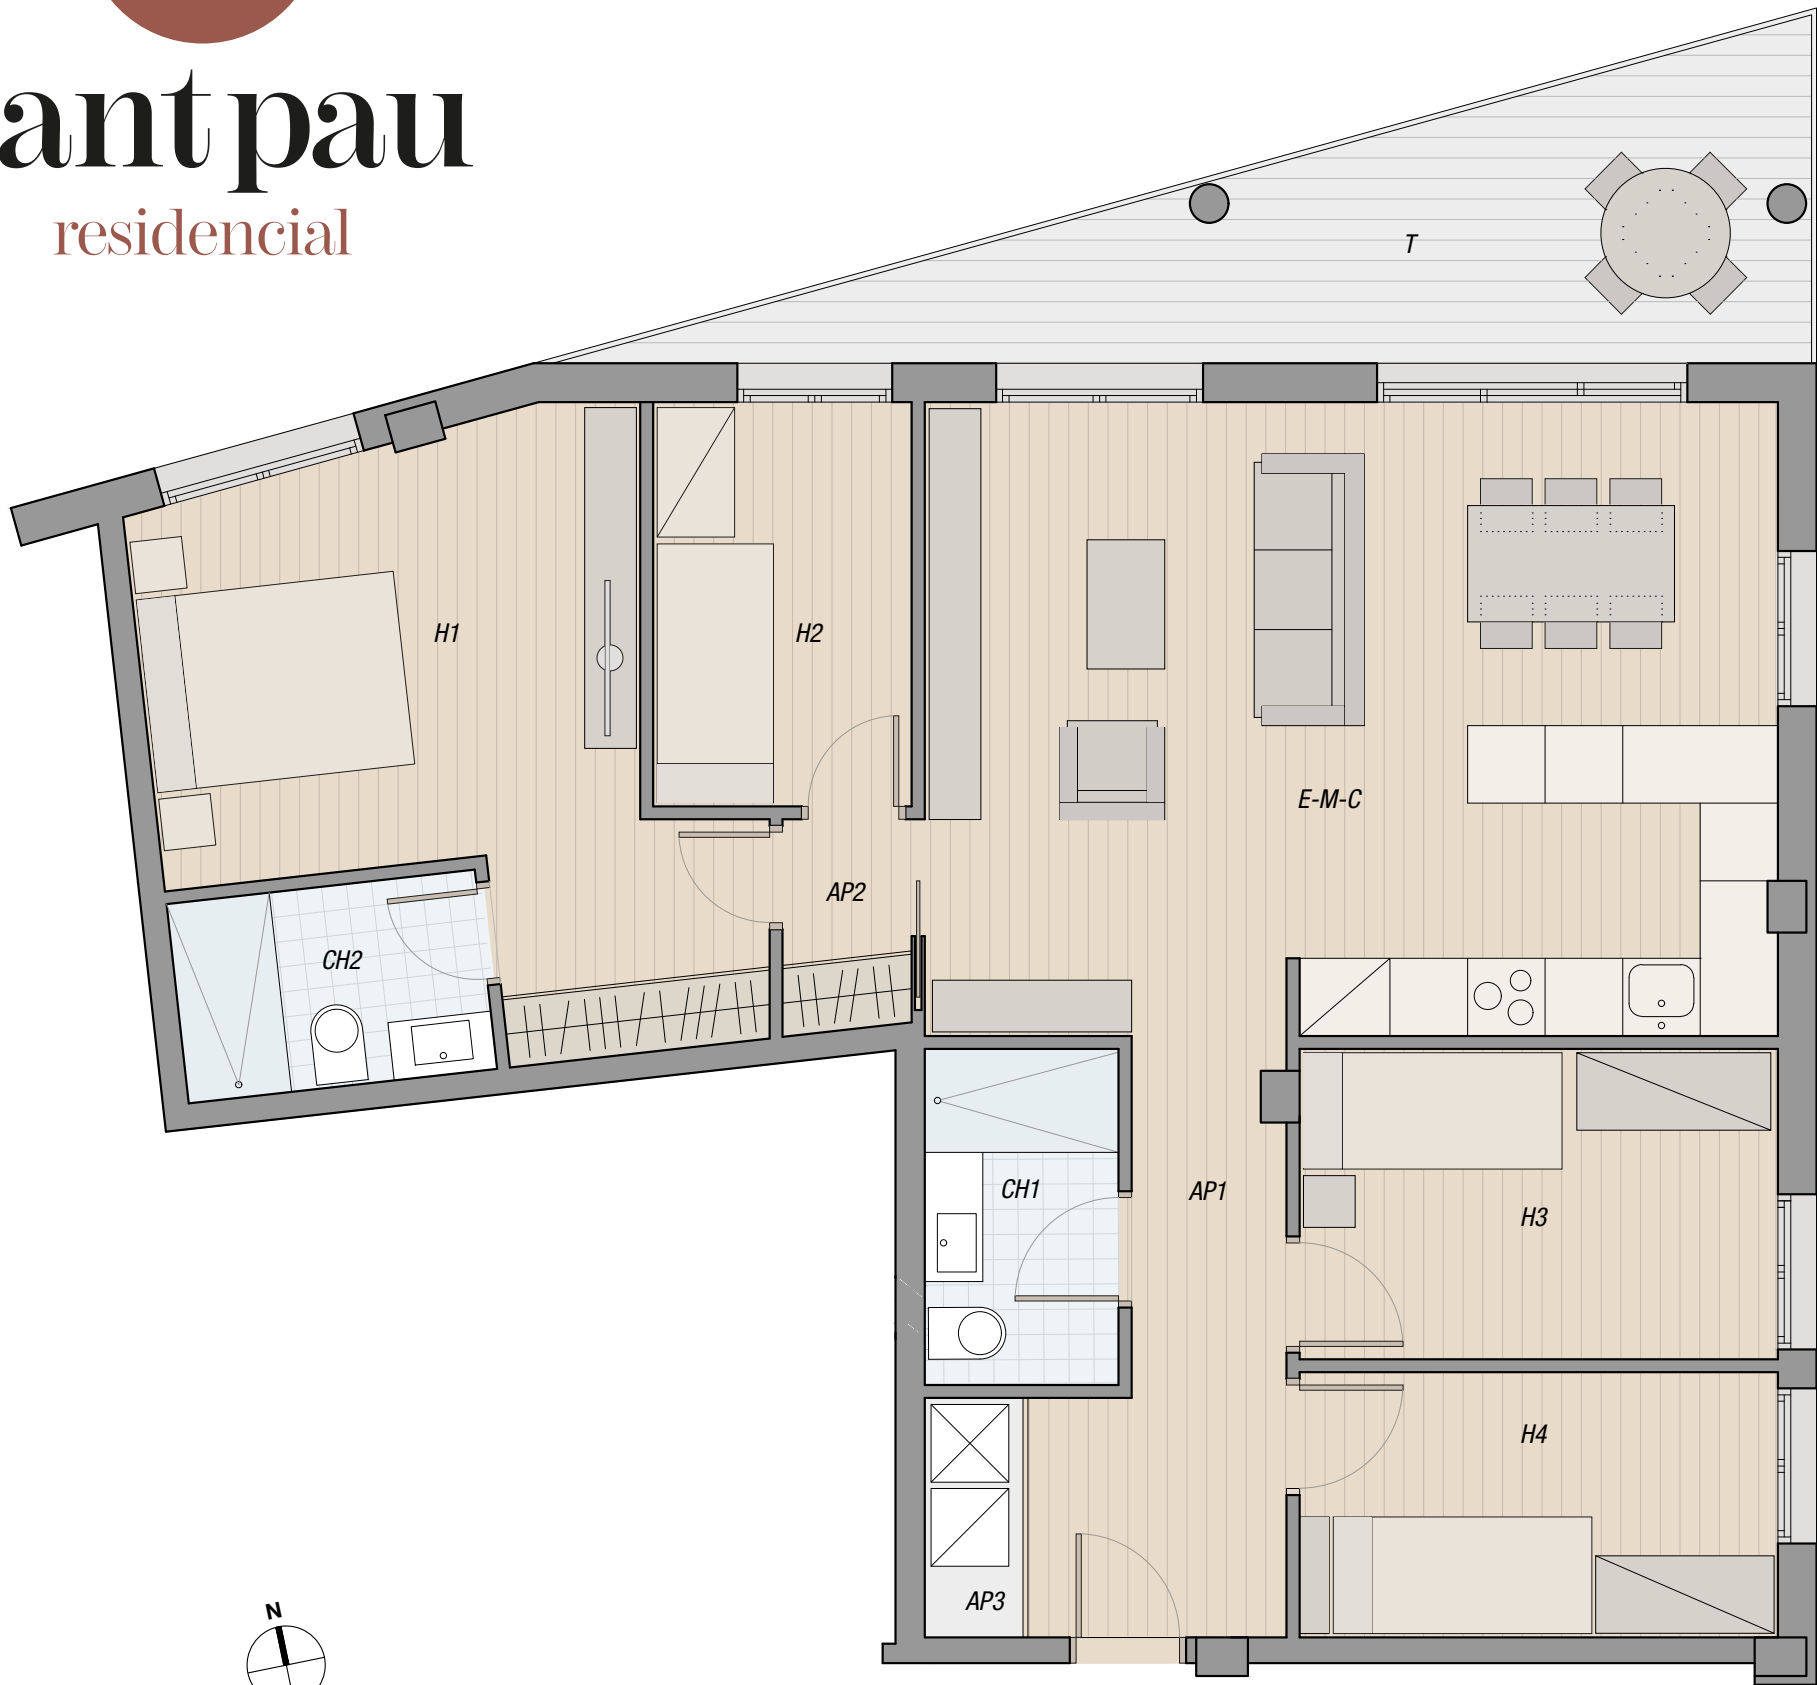

Planta baixa. Habitatge 2

Estar-menjador-cuina	E-M-C	32,25 m2
Habitació 1	H1	16,02 m2
Habitació 2	H2	6,25 m2
Habitació 3	H3	8,88 m2
Habitació 4	H4	7,59 m2
Bany 1	CH1	3,90 m2
Bany 2	CH2	3,72 m2
Distribuidor 1	AP1	6,98 m2
Distribuidor 2	AP2	1,63 m2
Armari safareig	AP3	1,41 m2
Total sup. interior		88,63 m2
Total sup. construïda		108,28 m2
Terrassa	T	13,12 m2

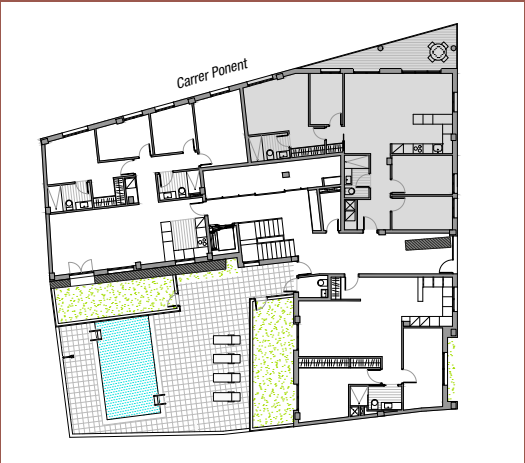

Zones comunitàries

Zona PB, piscina	96,43 m2
Zona PB, bany piscina	2,32 m2
Zona PB, espai comunitari	14,54 m2
Zona terrat, "chill out"	135,27 m2
Total sup. útil	245,56 m2

Comercialitza:

Blawerd
+34 607 817 817