



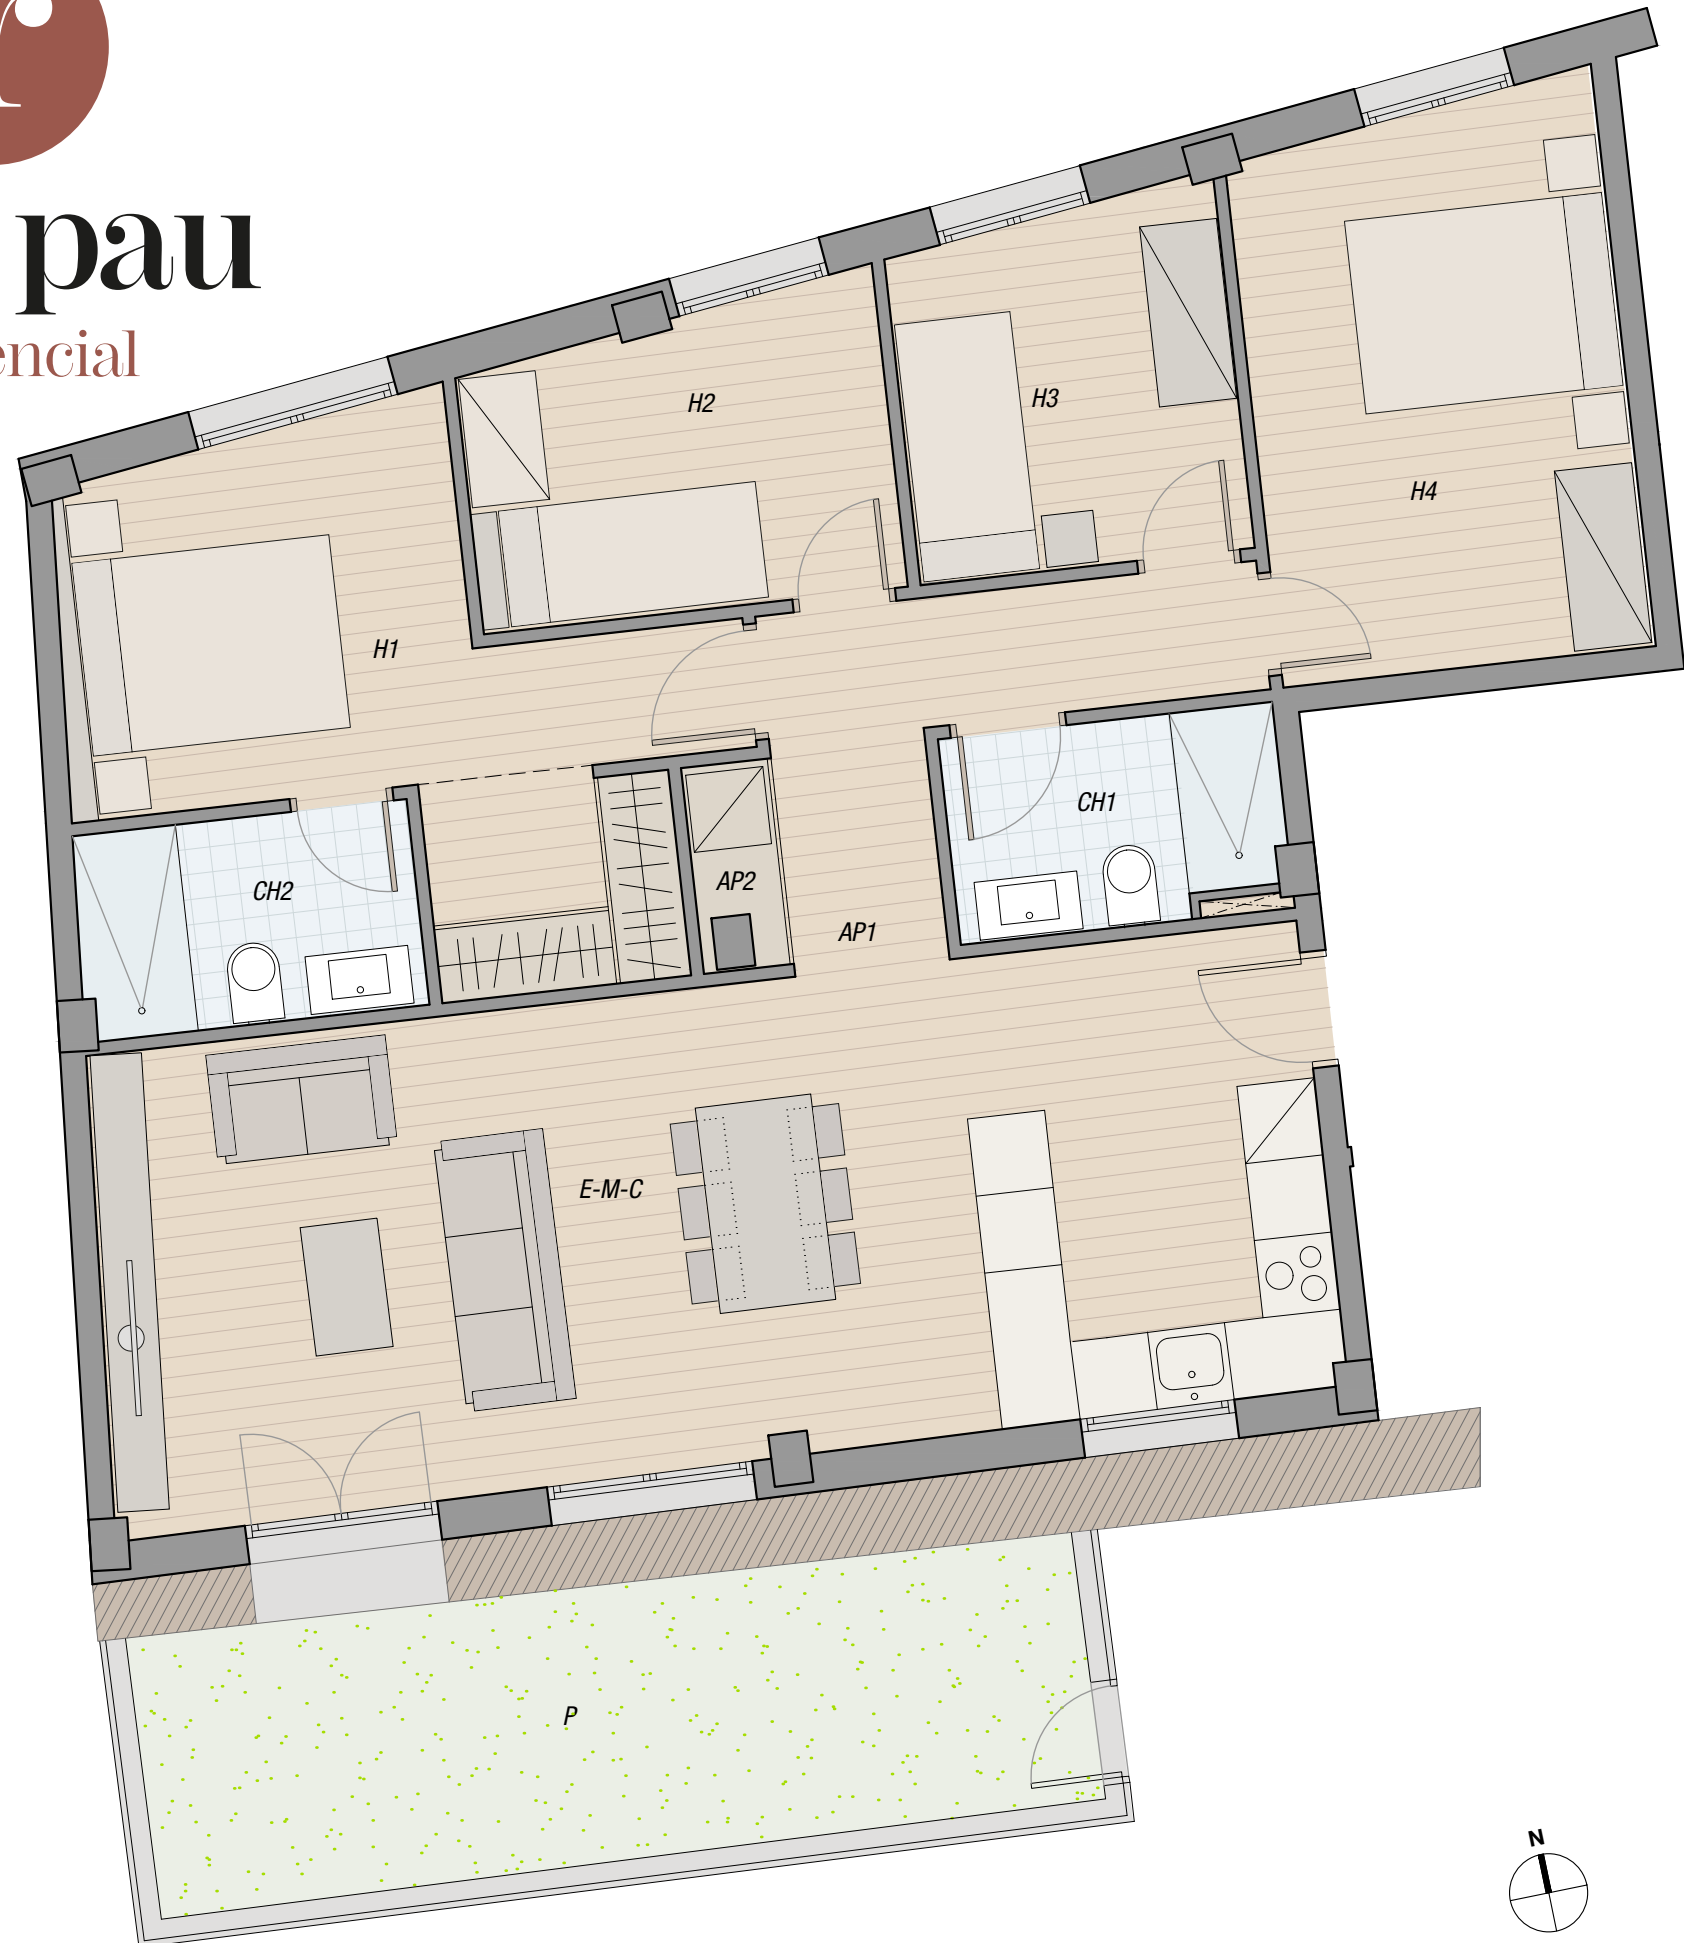

Planta baixa. Habitatge 3		
Estar-menjador-cuina	E-M-C	35,00 m2
Habitació 1	H1	14,25 m2
Habitació 2	H2	7,41 m2
Habitació 3	H3	7,12 m2
Habitació 4	H4	12,45 m2
Bany 1	CH1	3,97 m2
Bany 2	CH2	4,19 m2
Distribuidor	AP1	6,06 m2
Armari safareig	AP2	0,95 m2
Total sup. interior		91,40 m2
Total sup. construïda		106,66 m2
Pati	P	15,43 m2

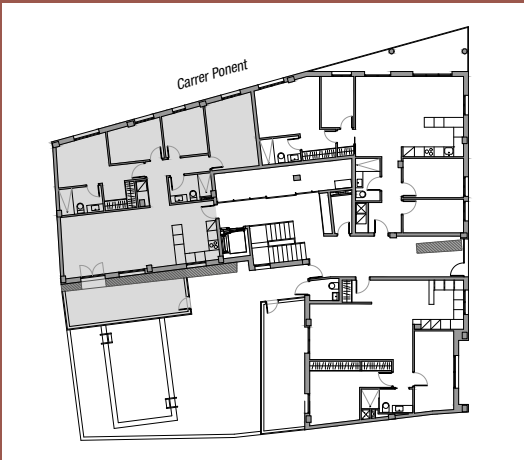

Zones comunitàries	
Zona PB, piscina	96,43 m2
Zona PB, bany piscina	2,32 m2
Zona PB, espai comunitari	14,54 m2
Zona terrat, "chill out"	135,27 m2
Total sup. útil	245,56 m2

Comercialitza:

Blawerd

+34 607 817 817