


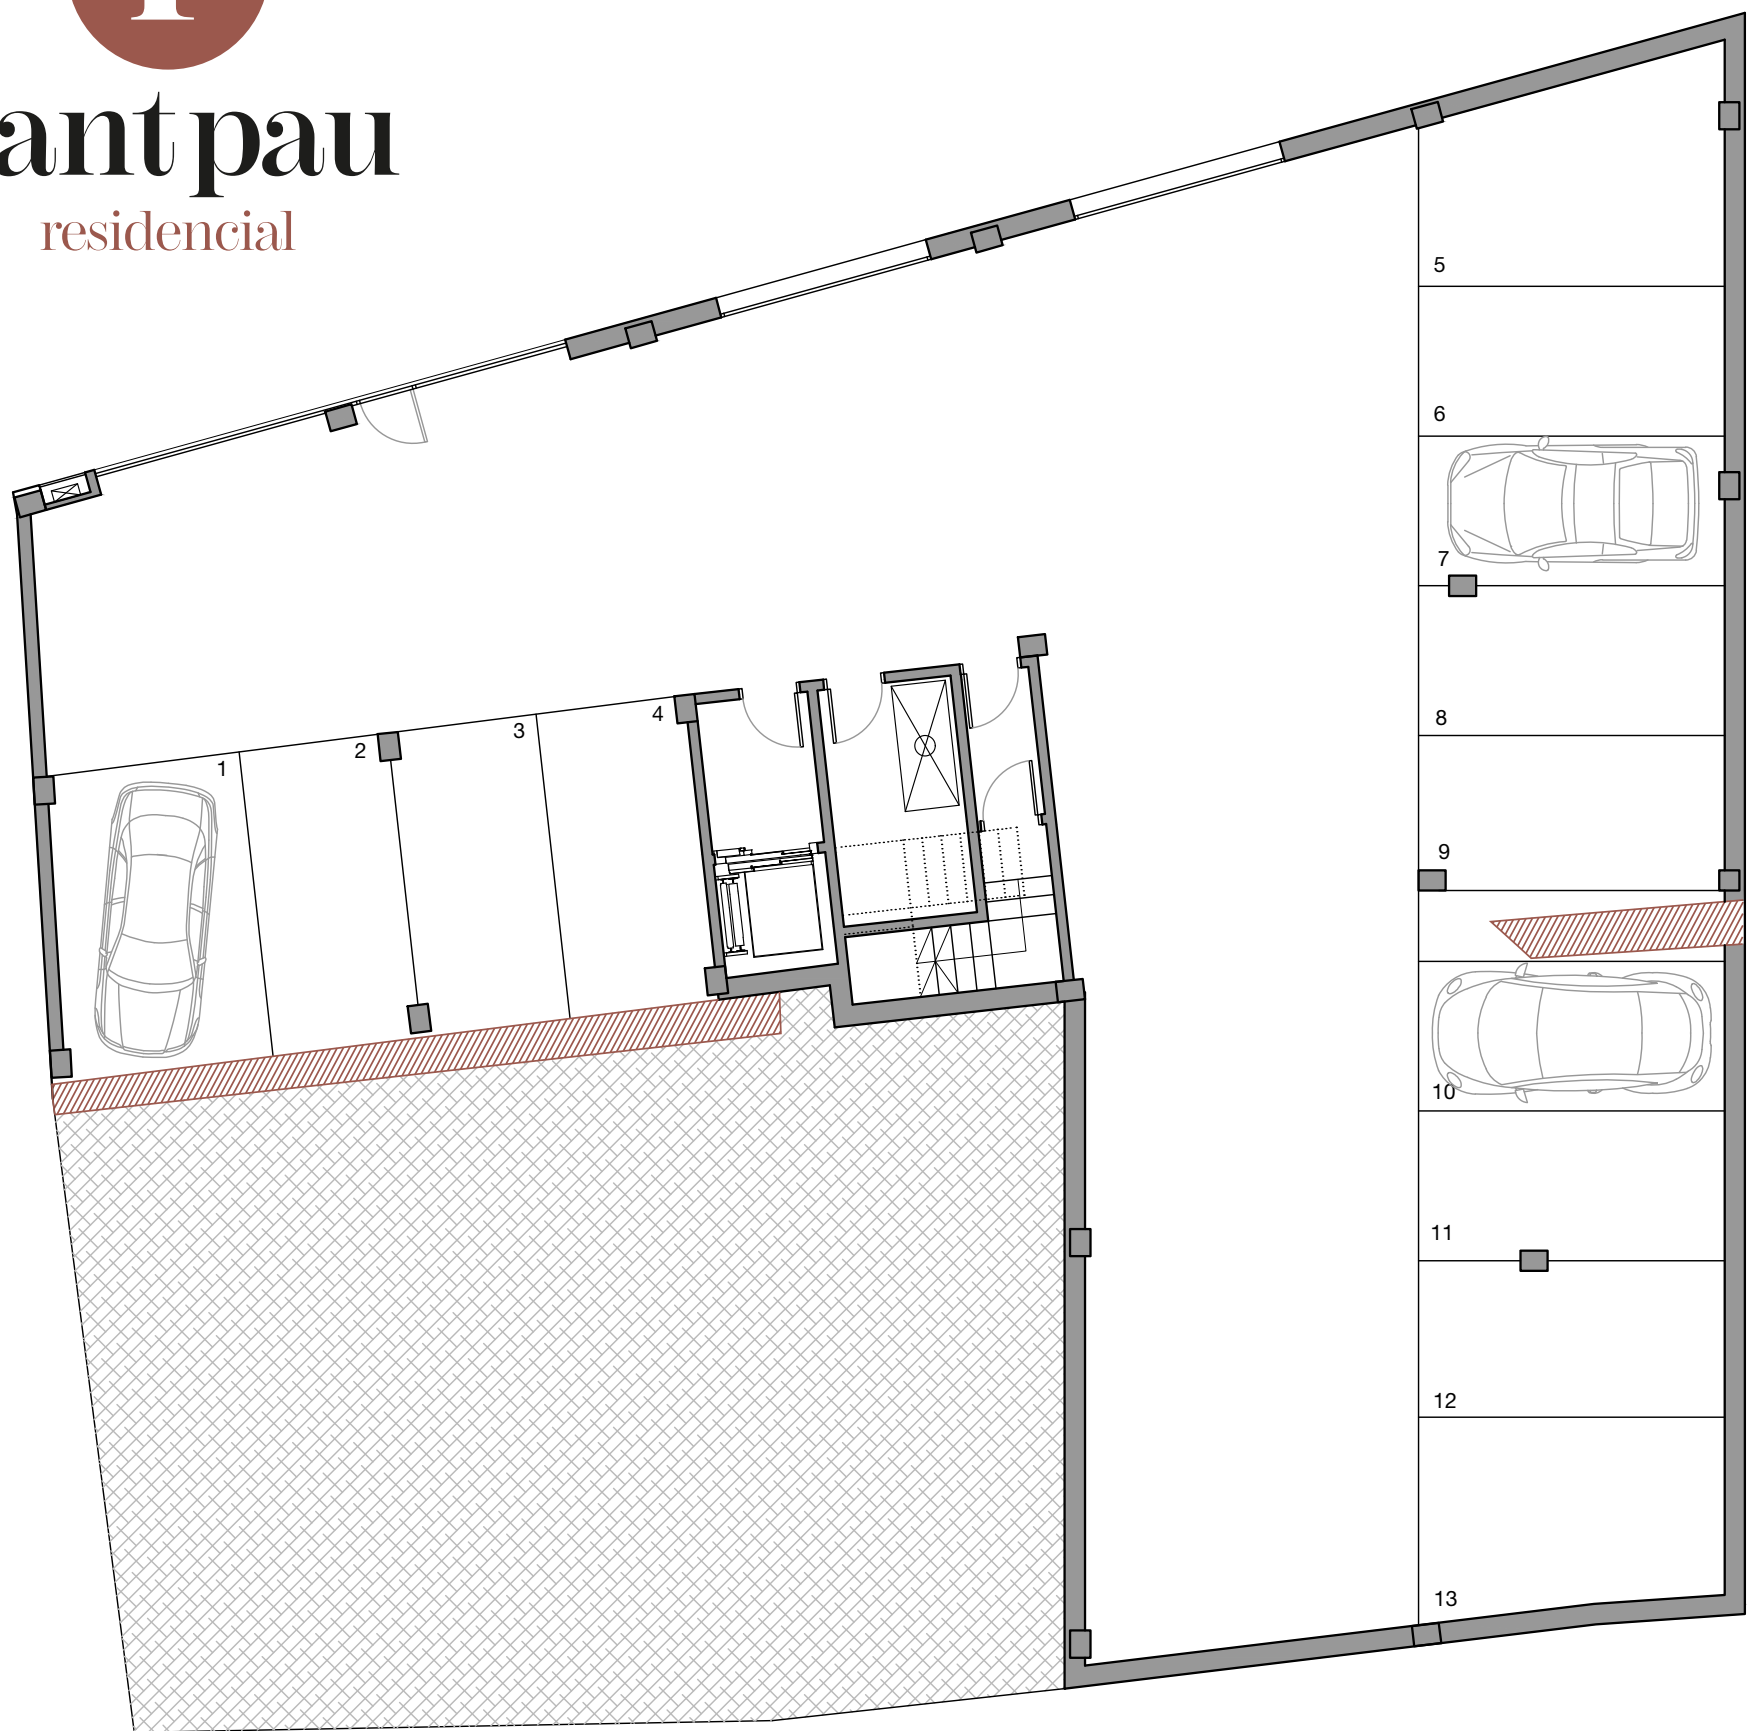

Planta soterrani / baixa

Aparcament	Sup. útil	Sup.const.
Plaça 1	13,25 m2	
Plaça 2	9,77 m2	
Plaça 3	9,77 m2	
Plaça 4	9,77 m2	
Plaça 5	13,45 m2	
Plaça 6	9,90 m2	
Plaça 7	9,81 m2	
Plaça 8	9,84 m2	
Plaça 9	10,12 m2	
Plaça 10	9,90 m2	
Plaça 11	9,84 m2	
Plaça 12	10,29 m2	
Plaça 13	12,63 m2	
Total places	138,34 m2	
Zona de circulació	189,59 m2	
Total superfície	327,93 m2	360,21 m2


Quadre de superfícies totals

Aparcament	360,21 m2
Zones comuns	25,00 m2
Sup. construïdes per usos	385,21 m2

Comercialitza:

Blawerd

+34 607 817 817

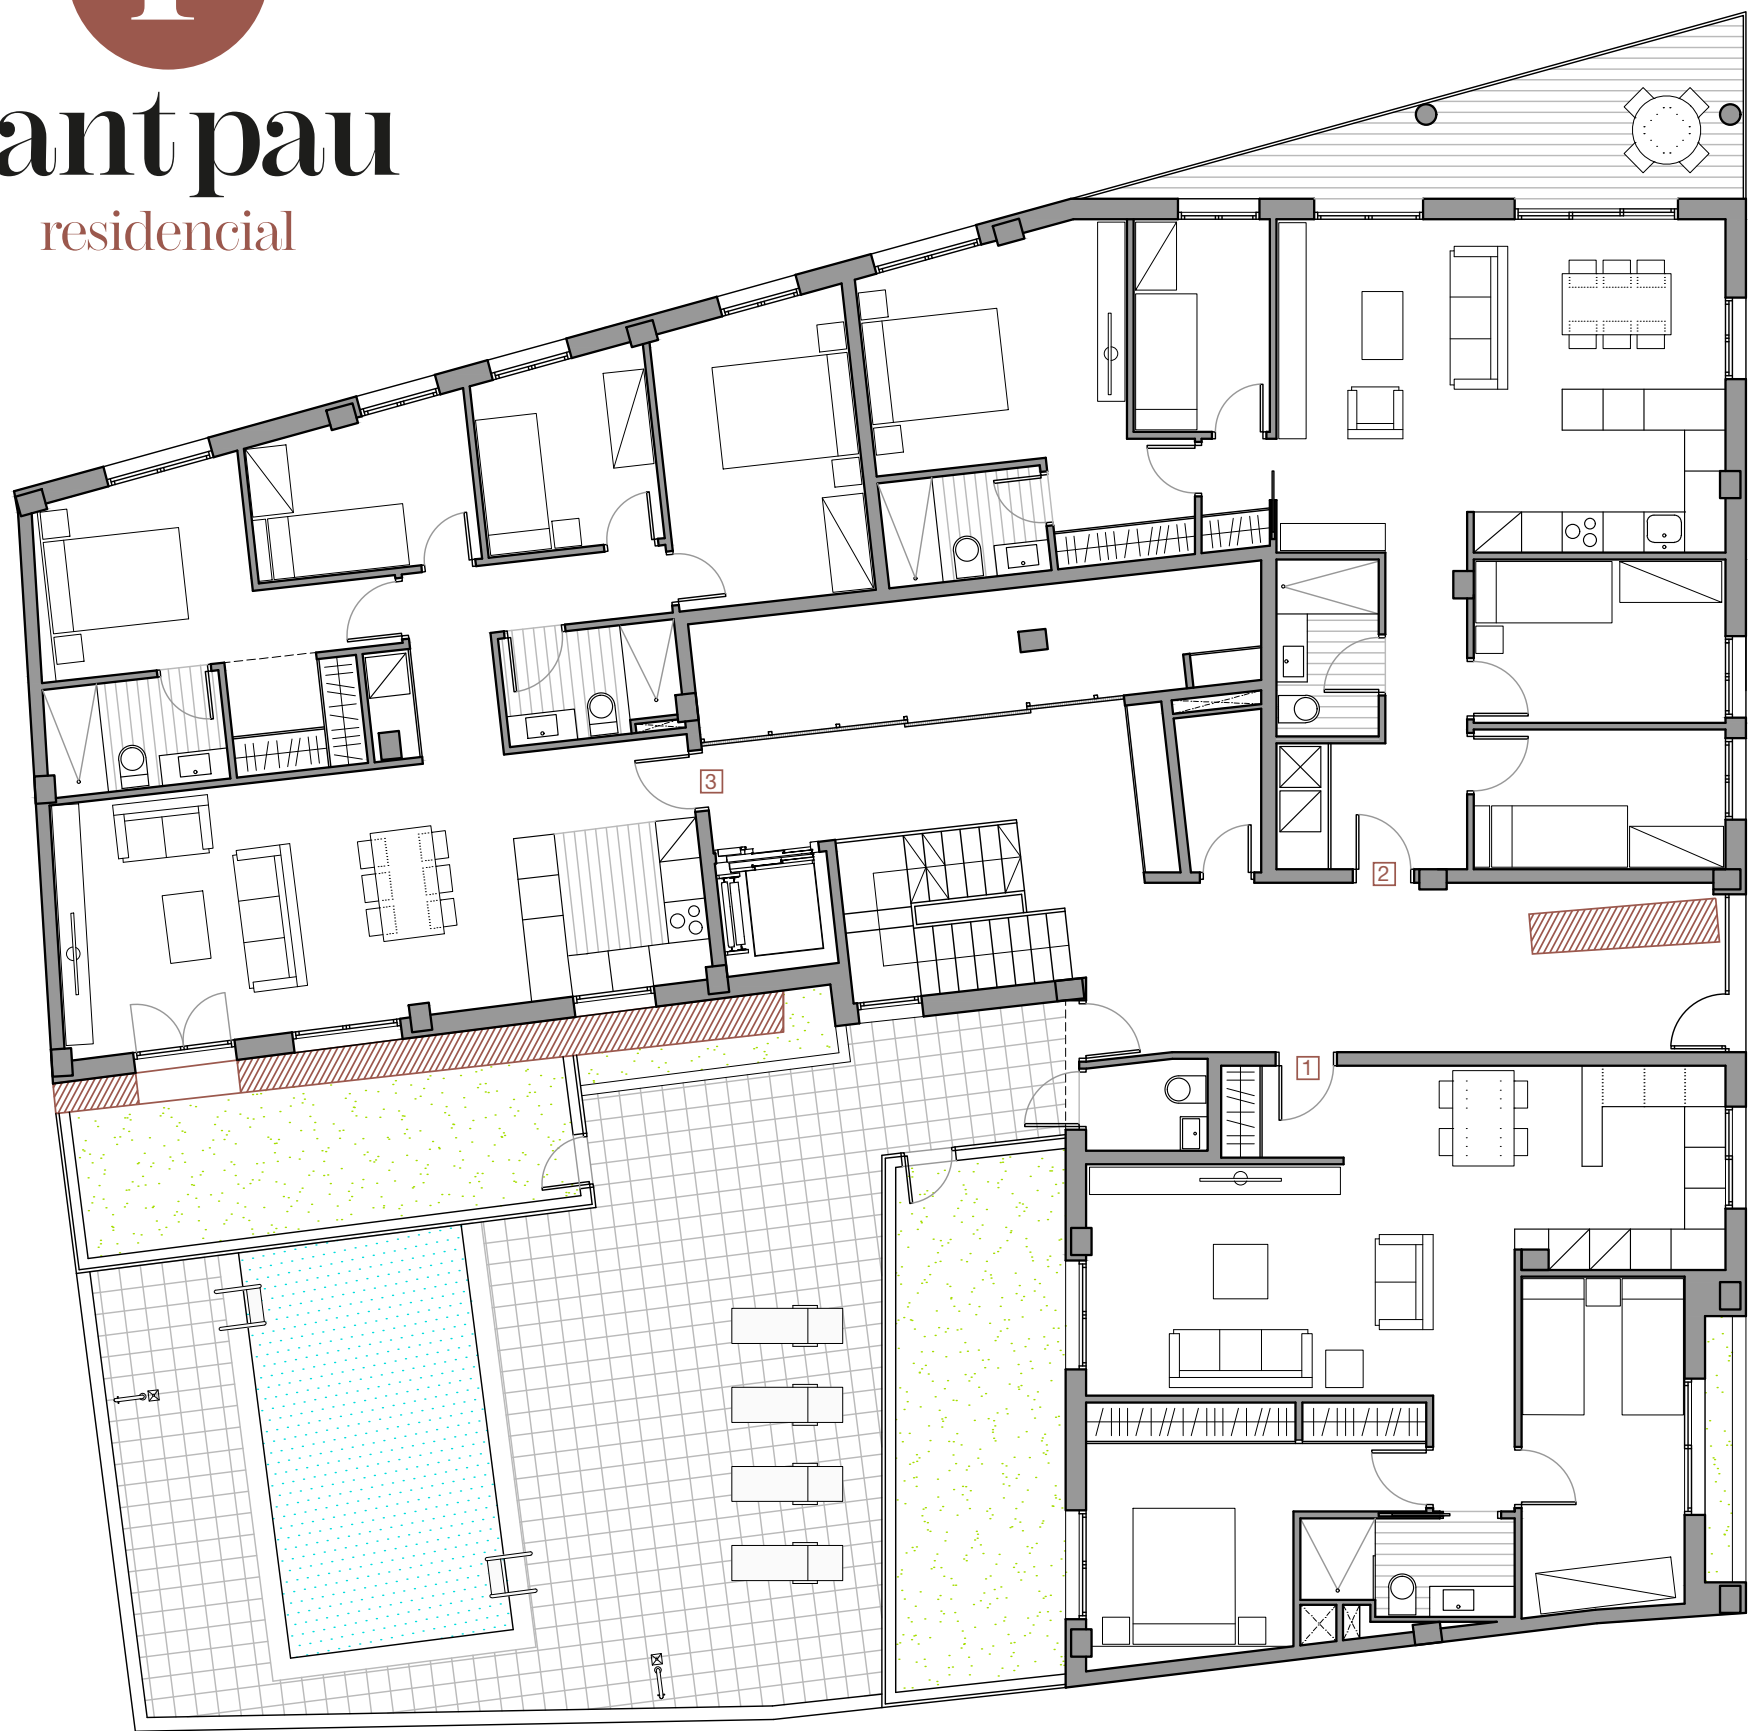

Planta baixa

Sup. per entitas	Sup. útil	Sup.const.
Habitatge 1	69,42 m2	83,15 m2
Habitatge 2	88,63 m2	108,28 m2
Habitatge 3	91,40 m2	106,66 m2
Z. comuns (PB)	63,79 m2	75,81 m2
Superfícies totals	313,24 m2	373,90 m2
z. comuna piscina	96,43 m2	
Total superfície	409,67 m2	

Comercialitza:

Blawerd

+34 607 817 817



Planta tipus (1er i 2on)

Sup. per entitas	Sup. útil	Sup.const.
Habtatge 1	91,84 m2	109,90 m2
Habtatge 2	76,41 m2	97,84 m2
Habtatge 3	53,44 m2	66,19 m2
Habtatge 4	80,65 m2	96,45 m2
Zones comuns	22,71 m2	25,31 m2
Superfícies totals	325,05m2	395,69 m2

Comercialitza:

Blawerd

+34 607 817 817



Planta tipus (1^{er} i 2^{on})

Sup. per entitas	Sup. útil	Sup.const.
Habitatge 1	118,38 m2	136,31 m2
Zones comuns	20,18 m2	30,01 m2
Superfícies totals	138,56 m2	166,32 m2
Z. terrat "chill out"	135,27 m2	
Total superfície	273,83 m2	

Comercialitza:

Blawerd
+34 607 817 817