


habitatge_100_PB



RESIDENCIAL
essence
Masia d'en Frederic 92-100

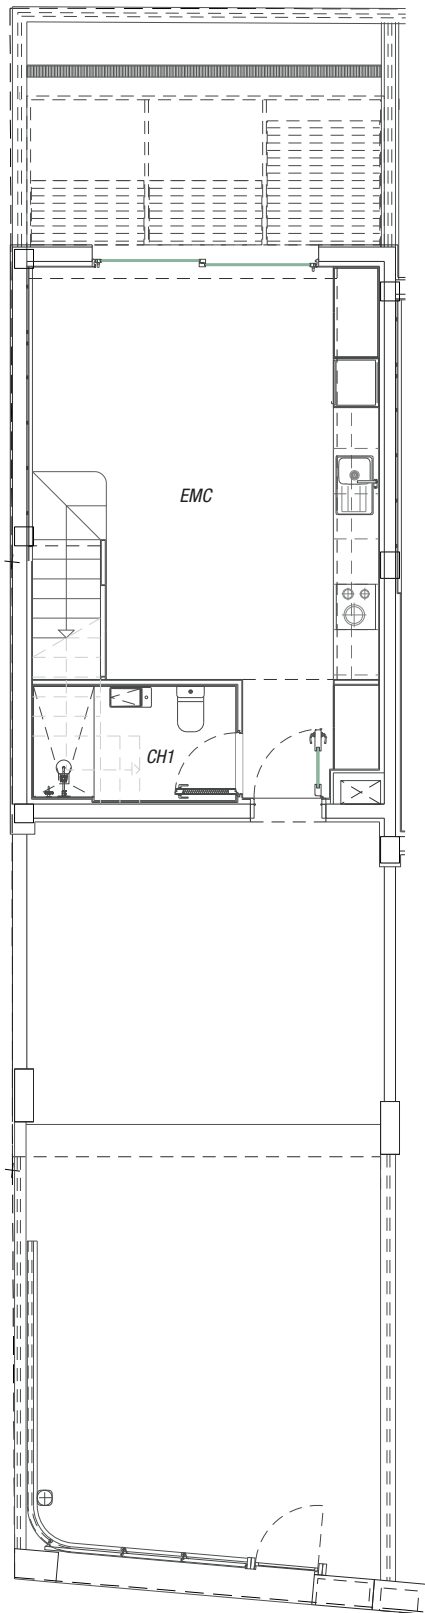

Casa 100 - Planta baixa

Estar-menjador-cuina	EMC	25,00 m2
Cambra higiènica 1	CH1	4,05 m2

Sup. útil total planta baixa 29,05 m2

Sup. constr. total planta baixa 37,94 m2

Sup. porxo aparcament	-	20,25 m2
Sup. total patis	-	46,99 m2


Comercialitza:

Blawerd
607 817 817

La informació continguda en aquest planol és de caràcter merament informatiu, no contractual. Podrà estar subjecta a modificacions derivades del projecte tècnic, la seva execució o requeriments administratius.



habitatge_100_P1

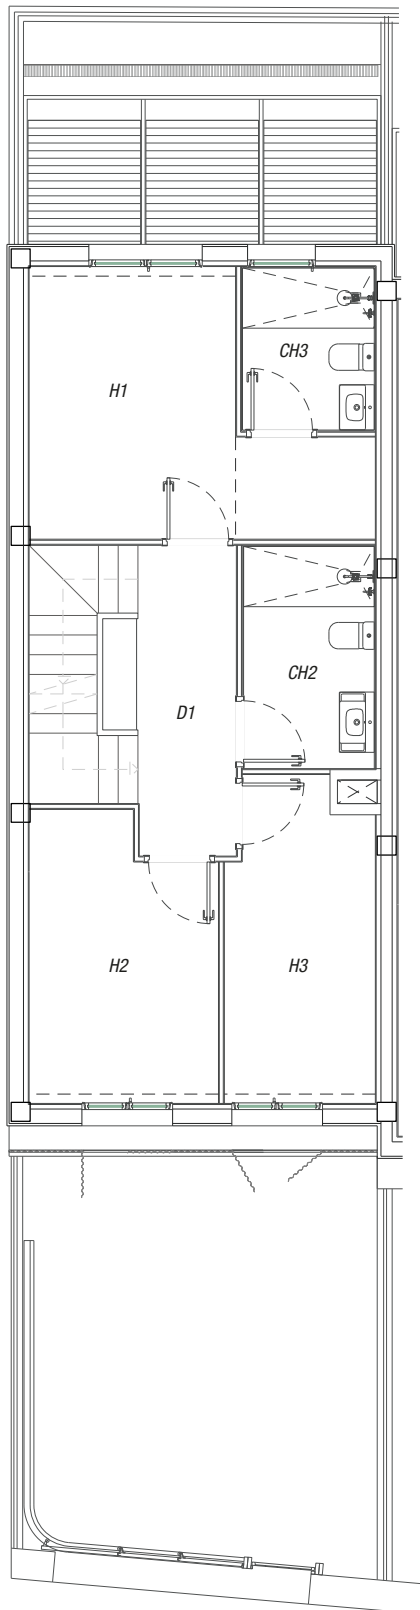

RESIDENCIAL
essence
Masia d'en Frederic 92-100



Casa 100 - Planta primera

Distribuidor	D1	6,05 m2
Habitació 1	H1	12,38 m2
Habitació 2	H2	8,87 m2
Habitació 3	H3	7,98 m2
Cambra higiènica 2	CH2	5,34 m2
Cambra higiènica 3	CH3	3,86 m2

Sup. útil total planta primera 44,48 m2

Sup. constr. total p. primera 58,09 m2


Comercialitza:

Blawerd
607 817 817

La informació continguda en aquest planol és de caràcter merament informatiu, no contractual. Podrà estar subjecta a modificacions derivades del projecte tècnic, la seva execució o requeriments administratius.



habitatge_100_P2

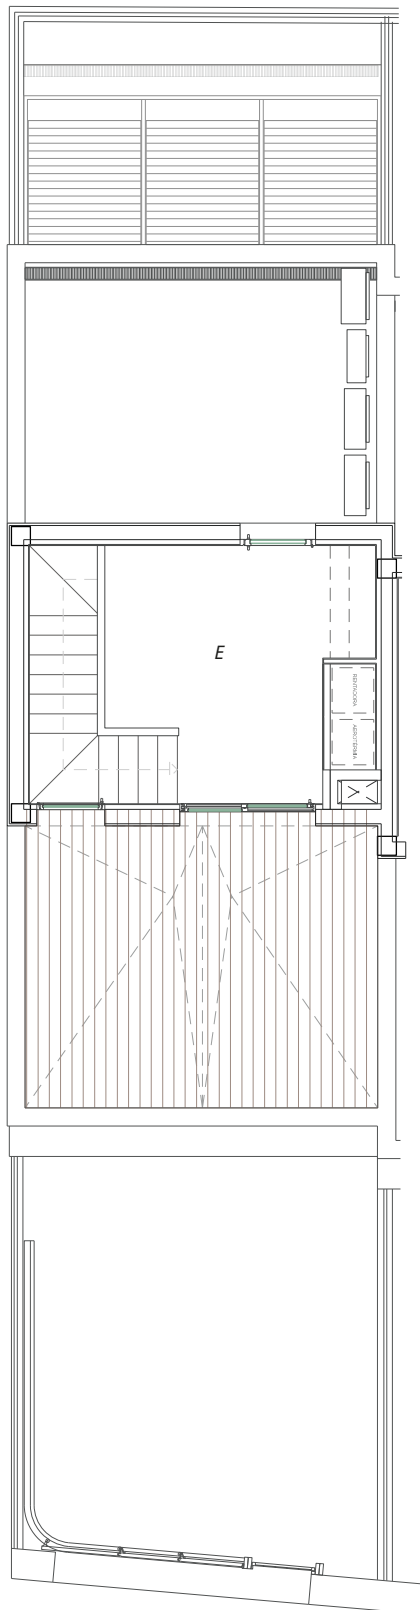

RESIDENCIAL
essence
Masia d'en Frederic 92-100



Casa 100 - Planta segona

Estudi	E	11,34 m ²
Sup. útil total p. segona		11,34 m²
Sup. constr. total p. segona		19,78 m²
Terrassa 1	T1	19,87 m ²
Terrassa 2	T2	18,44 m ²
Sup. total terrasses		38,31 m²

Comercialitza:

Blawerd
607 817 817

La informació continguda en aquest planol és de caràcter merament informatiu, no contractual. Podrà estar subjecta a modificacions derivades del projecte tècnic, la seva execució o requeriments administratius.

