


habitatge_92_PB



RESIDENCIAL
essence
Masia d'en Frederic 92-100

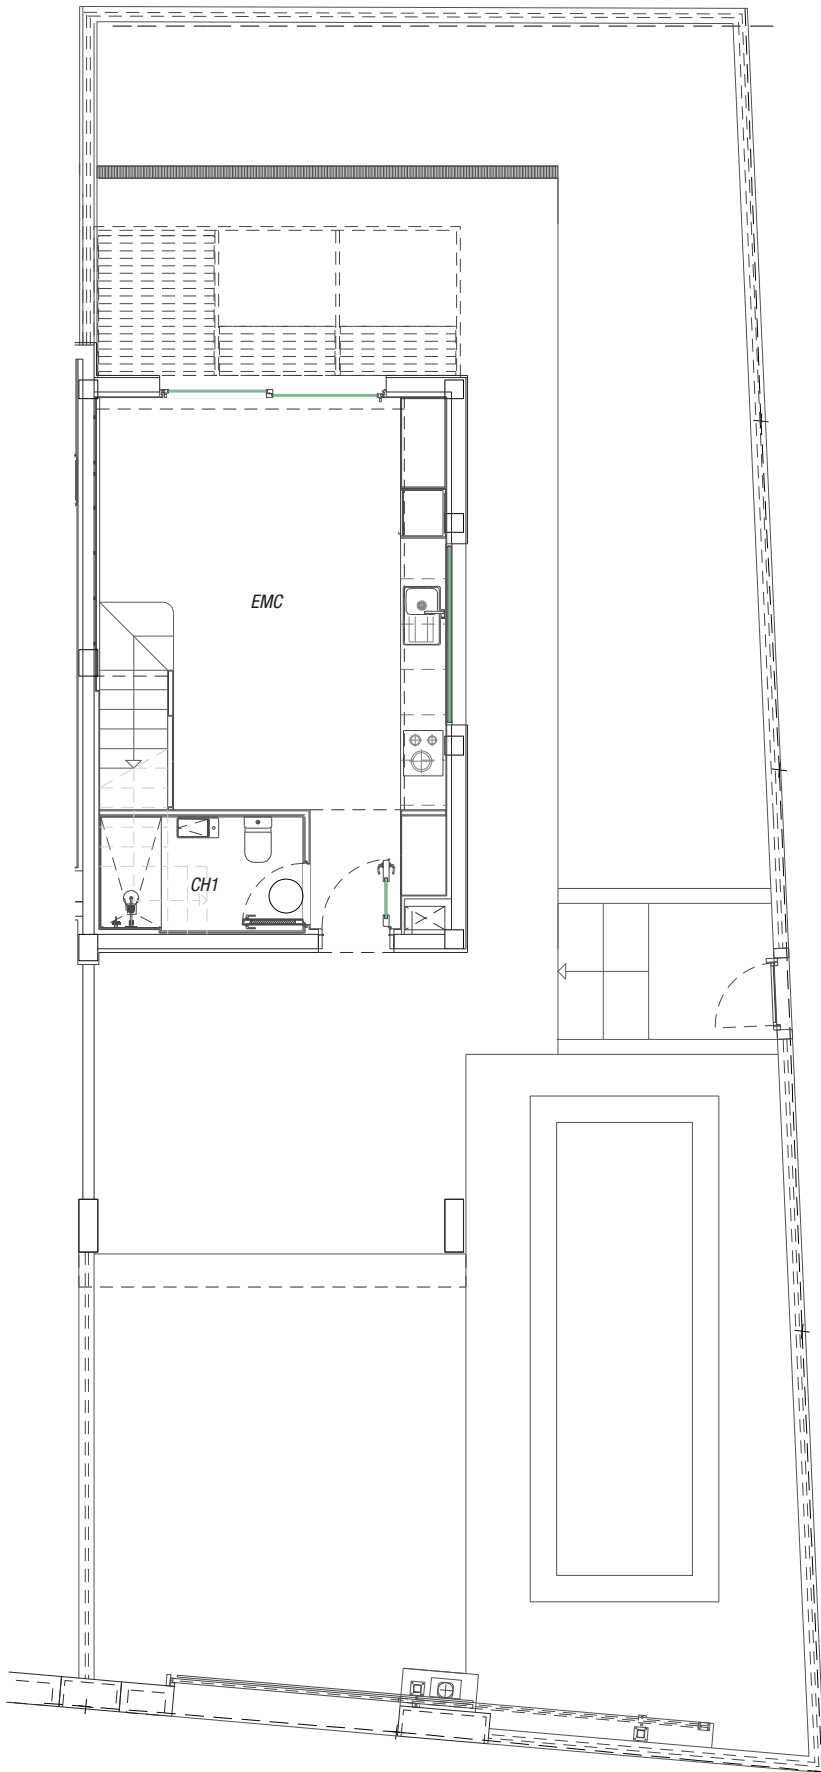

Casa 92 - Planta baixa

Estar-menjador-cuina	EMC	25,00 m ²
Cambra higiènica 1	CH1	4,05 m ²

Sup. útil total planta baixa 29,05 m²

Sup. constr. total planta baixa 37,85 m²

Sup. porxo aparcament - 20,21 m²



Sup. total pati - 153,78 m²

Comercialitza:

Blawerd
607 817 817

La informació continguda en aquest planol és de caràcter merament informatiu, no contractual. Podrà estar subjecta a modificacions derivades del projecte tècnic, la seva execució o requeriments administratius.

habitatge_92_P1

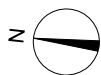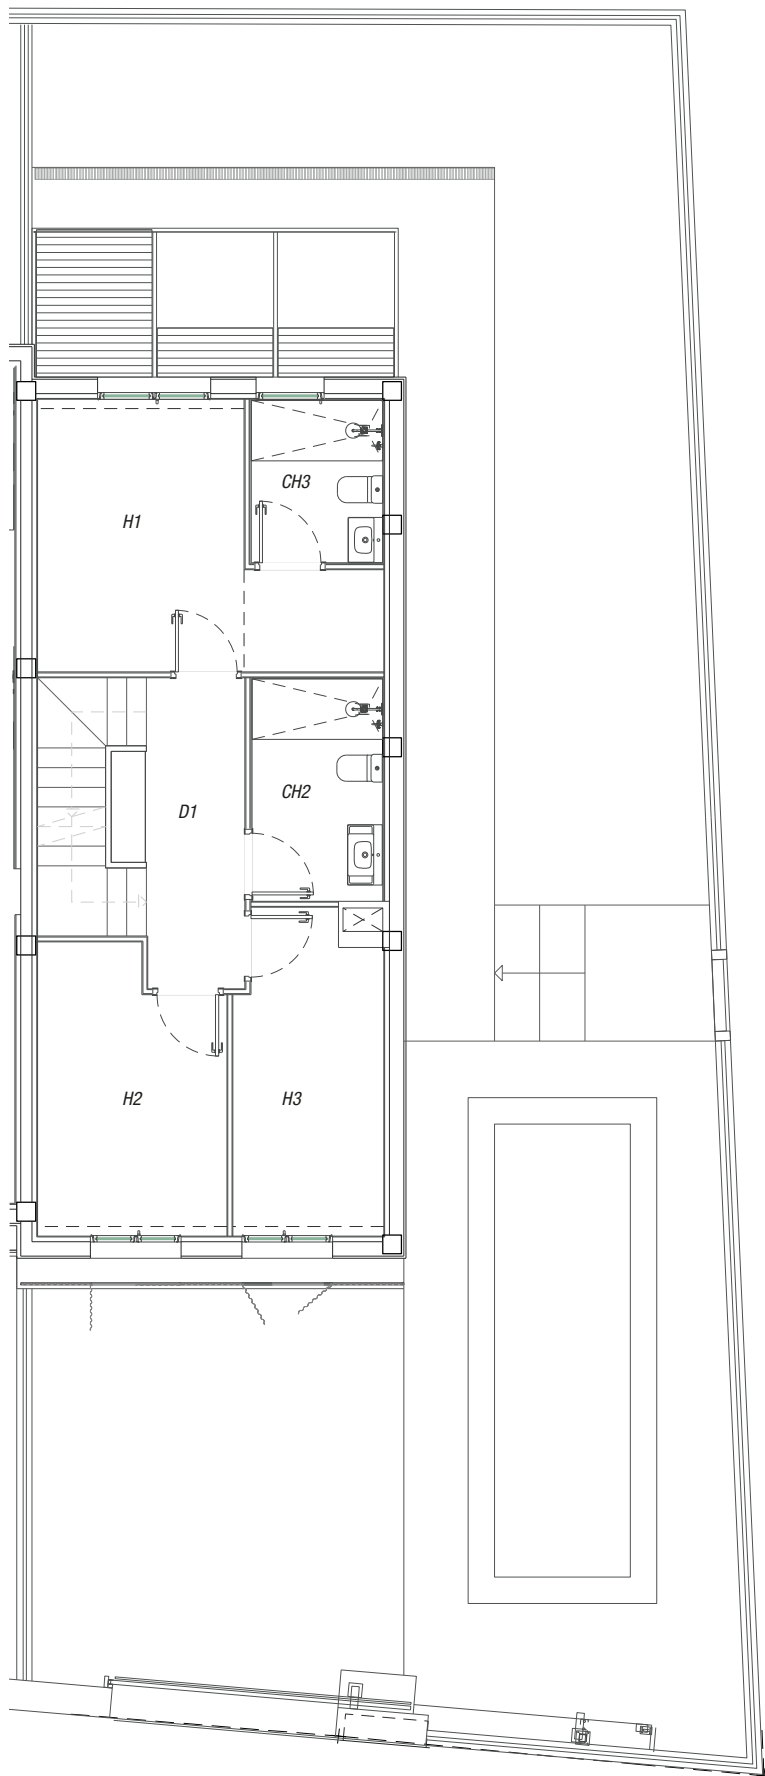

RESIDENCIAL
essence
Masia d'en Frederic 92-100



Casa 92 - Planta primera

Distribuidor	D1	6,05 m ²
Habitació 1	H1	12,38 m ²
Habitació 2	H2	8,87 m ²
Habitació 3	H3	7,98 m ²
Cambra higiènica 2	CH2	5,34 m ²
Cambra higiènica 3	CH3	3,86 m ²

Sup. útil total planta primera 44,48 m²



Sup. constr. total p. primera 58,09 m²

Comercialitza:

Blawerd
607 817 817

La informació continguda en aquest planol és de caràcter merament informatiu, no contractual. Podrà estar subjecta a modificacions derivades del projecte tècnic, la seva execució o requeriments administratius.

habitatge_92_P2

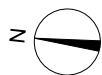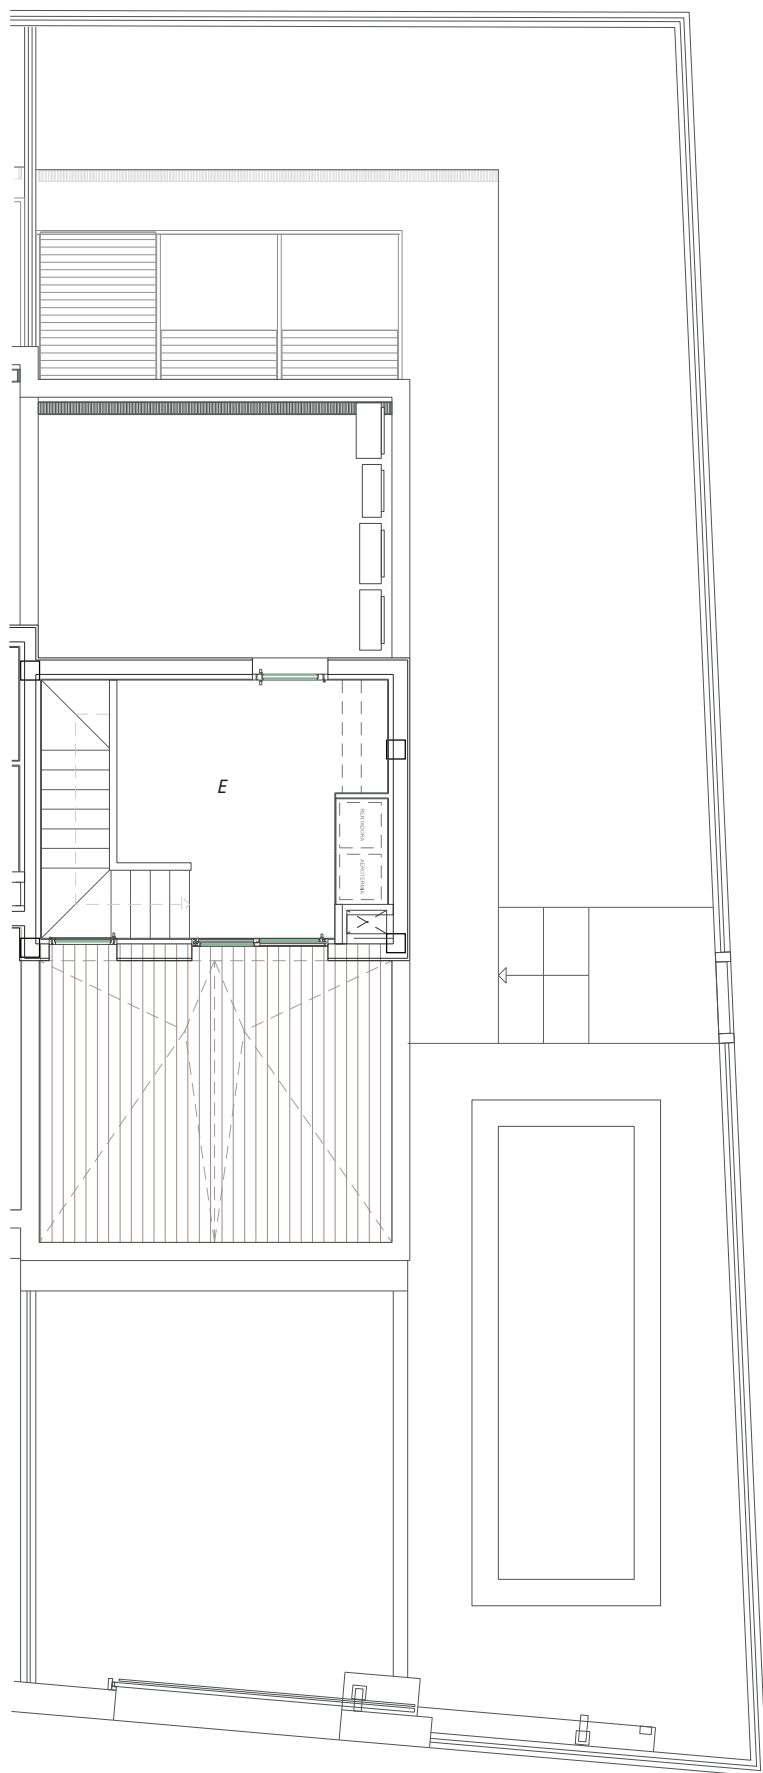

RESIDENCIAL
essence
Masia d'en Frederic 92-100



Casa 92 - Planta segona

Estudi	E	11,34 m ²
Sup. útil total p. segona		11,34 m²
Sup. constr. total p. segona		19,78 m²
Terrassa 1	T1	19,87 m ²
Terrassa 2	T2	18,44 m ²
Sup. total terrasses		38,31 m²

Comercialitza:

Blawerd
607 817 817

La informació continguda en aquest planol és de caràcter merament informatiu, no contractual. Podrà estar subjecta a modificacions derivades del projecte tècnic, la seva execució o requeriments administratius.