



habitatge\_94\_PB

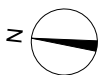

RESIDENCIAL  
**essence**  
Masia d'en Frederic 92-100

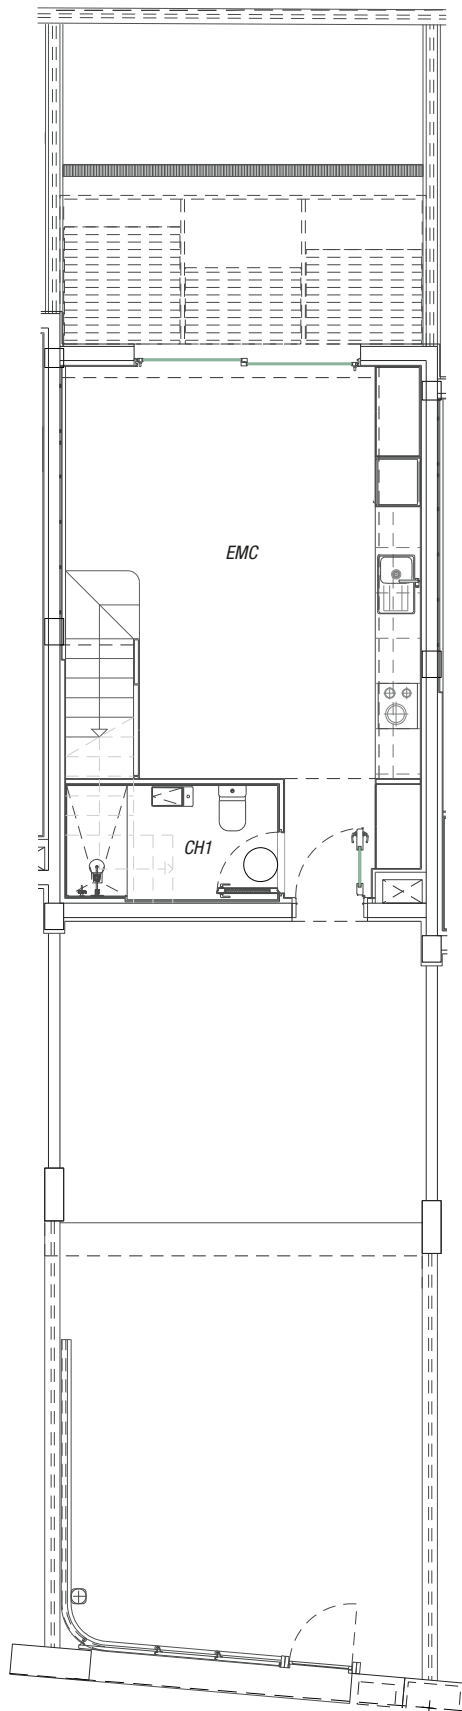

### Casa 94 - Planta baixa

|                      |     |          |
|----------------------|-----|----------|
| Estar-menjador-cuina | EMC | 25,62 m2 |
| Cambra higiènica 1   | CH1 | 4,22 m2  |

**Sup. útil total planta baixa 29,84 m2**

**Sup. constr. total planta baixa 37,89 m2**

Sup. porxo aparcament - 20,21 m2


Sup. total patis - 53,49 m2

Comercialitza:

**Blawerd**  
607 817 817

La informació continguda en aquest planol és de caràcter merament informatiu, no contractual. Podrà estar subjecta a modificacions derivades del projecte tècnic, la seva execució o requeriments administratius.

habitatge\_94\_P1

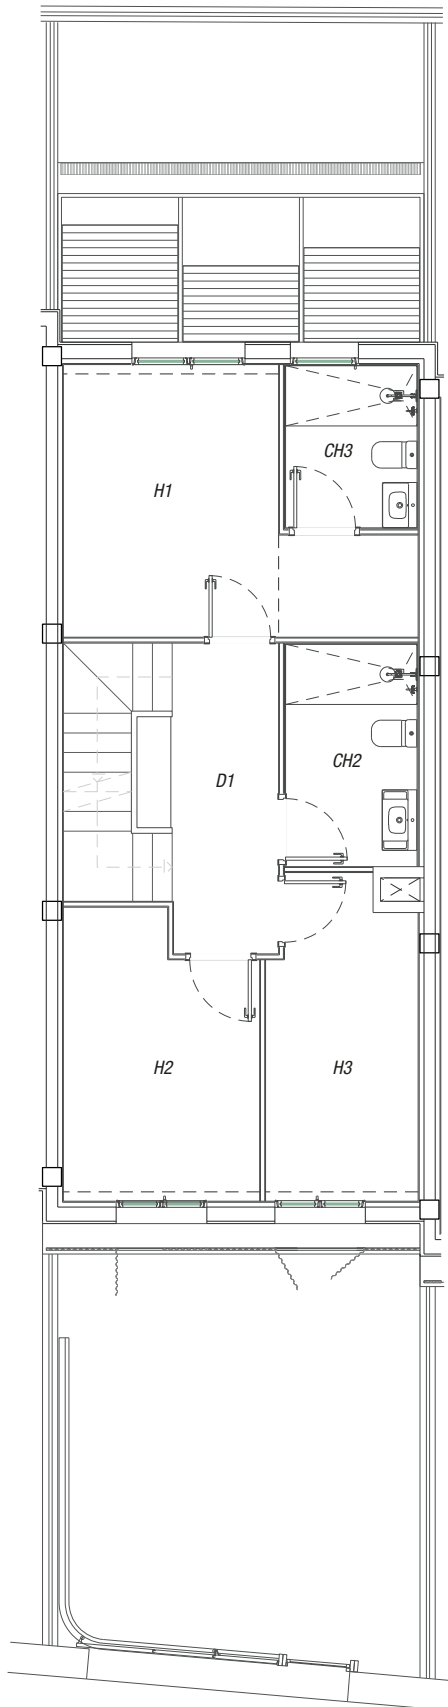

RESIDENCIAL  
**essence**  
Masia d'en Frederic 92-100



**Casa 94 - Planta primera**

|                    |     |          |
|--------------------|-----|----------|
| Distribuidor       | D1  | 6,48 m2  |
| Habitació 1        | H1  | 12,80 m2 |
| Habitació 2        | H2  | 9,17 m2  |
| Habitació 3        | H3  | 7,98 m2  |
| Cambra higiènica 2 | CH2 | 5,47 m2  |
| Cambra higiènica 3 | CH3 | 3,86 m2  |

**Sup. útil total planta primera 45,76 m2**

**Sup. constr. total p. primera 58,13 m2**



Comercialitza:

**Blawerd**  
607 817 817

La informació continguda en aquest planol és de caràcter merament informatiu, no contractual. Podrà estar subjecta a modificacions derivades del projecte tècnic, la seva execució o requeriments administratius.



habitatge\_94\_P2

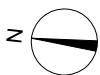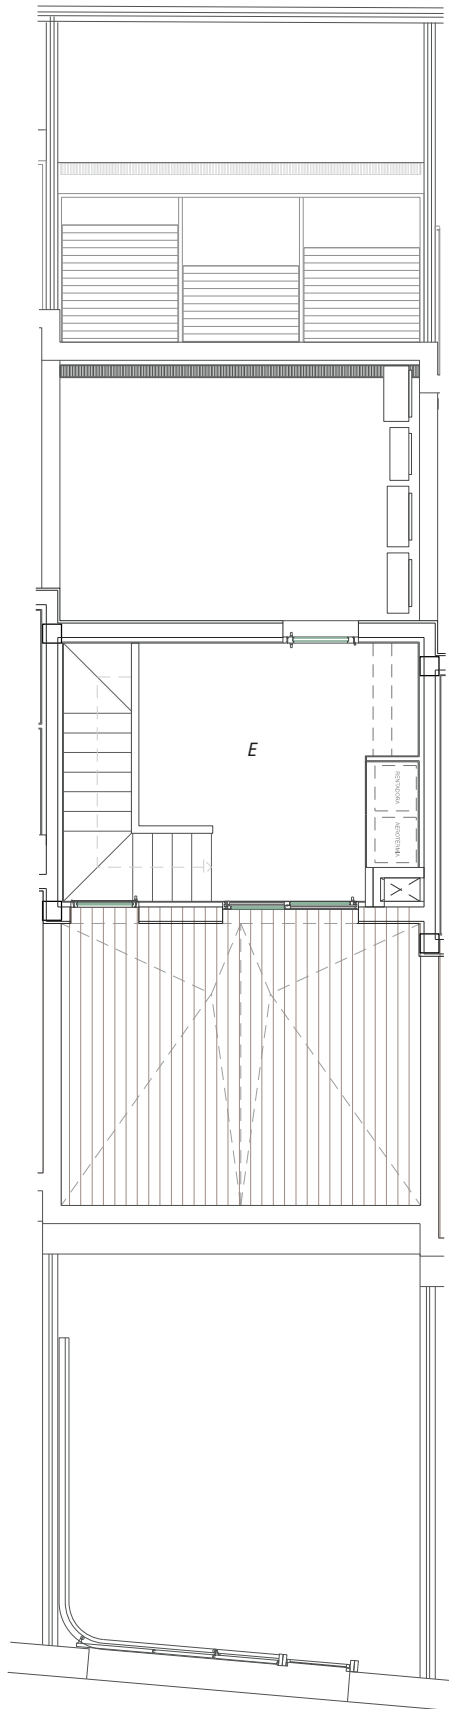

RESIDENCIAL  
**essence**  
Masia d'en Frederic 92-100



### Casa 94 - Planta segona

|                                     |    |                            |
|-------------------------------------|----|----------------------------|
| Estudi                              | E  | 11,73 m <sup>2</sup>       |
| <b>Sup. útil total p. segona</b>    |    | <b>11,73 m<sup>2</sup></b> |
| <b>Sup. constr. total p. segona</b> |    | <b>19,82 m<sup>2</sup></b> |
| Terrassa 1                          | T1 | 19,87 m <sup>2</sup>       |
| Terrassa 2                          | T2 | 18,44 m <sup>2</sup>       |
| <b>Sup. total terrasses</b>         |    | <b>38,31 m<sup>2</sup></b> |

Comercialitza:

**Blawerd**  
607 817 817

La informació continguda en aquest planol és de caràcter merament informatiu, no contractual. Podrà estar subjecta a modificacions derivades del projecte tècnic, la seva execució o requeriments administratius.