


habitatge_96_PB

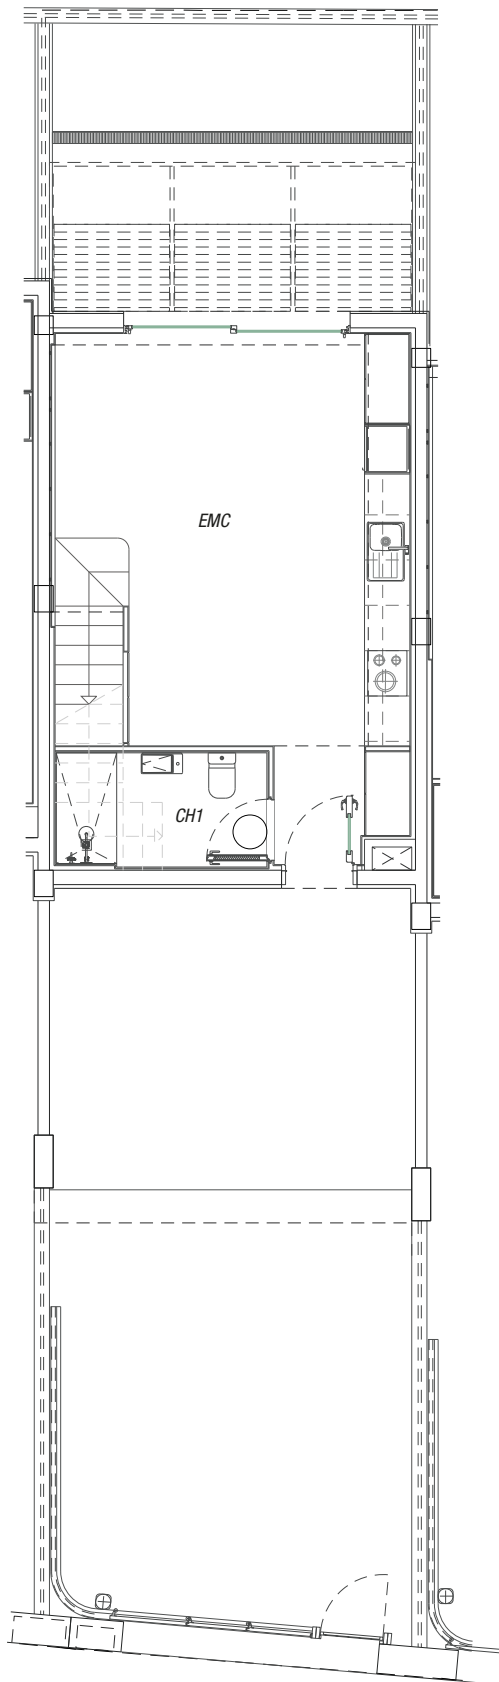

RESIDENCIAL
essence
Masia d'en Frederic 92-100



Casa 96 - Planta baixa

Estar-menjador-cuina	EMC	25,62 m2
Cambra higiènica 1	CH1	4,22 m2

Sup. útil total planta baixa 29,84 m2

Sup. constr. total planta baixa 37,89 m2

Sup. porxo aparcament	-	20,21 m2
Sup. total patis	-	51,35 m2


Comercialitza:

Blawerd
607 817 817

La informació continguda en aquest planol és de caràcter merament informatiu, no contractual. Podrà estar subjecta a modificacions derivades del projecte tècnic, la seva execució o requeriments administratius.



habitatge_96_P1

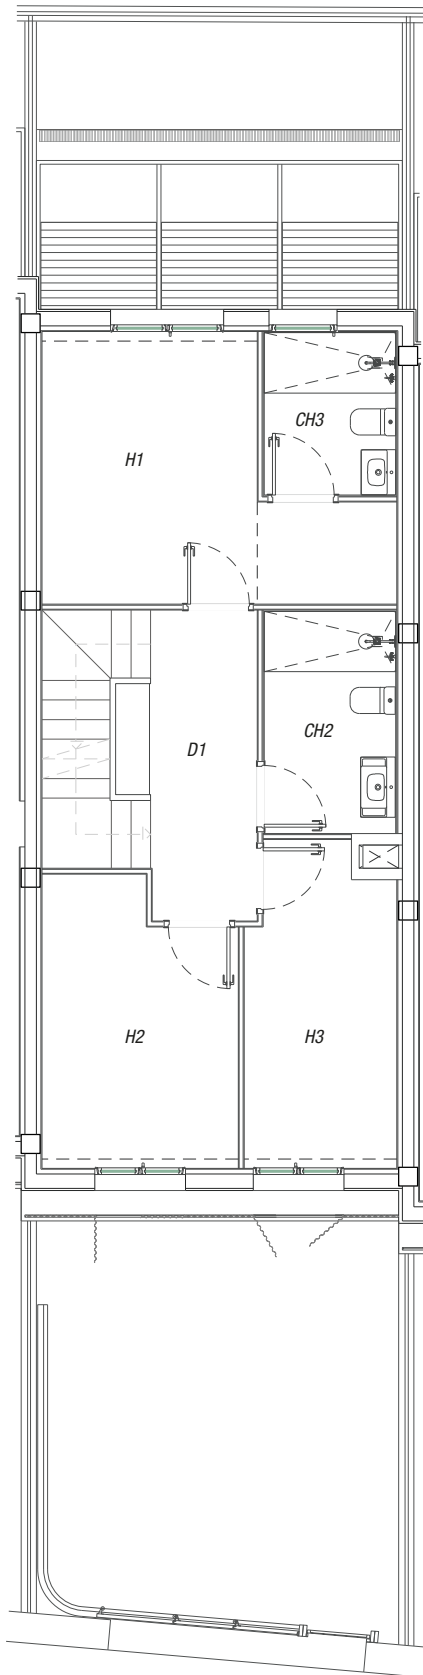

RESIDENCIAL
essence
Masia d'en Frederic 92-100



Casa 96 - Planta primera

Distribuidor	D1	6,48 m2
Habitació 1	H1	12,80 m2
Habitació 2	H2	9,17 m2
Habitació 3	H3	7,98 m2
Cambra higiènica 2	CH2	5,47 m2
Cambra higiènica 3	CH3	3,86 m2
Sup. útil total planta primera		45,76 m2
Sup. constr. total p. primera		58,13 m2


Comercialitza:

Blawerd
607 817 817

La informació continguda en aquest planol és de caràcter merament informatiu, no contractual. Podrà estar subjecta a modificacions derivades del projecte tècnic, la seva execució o requeriments administratius.



habitatge_96_P2

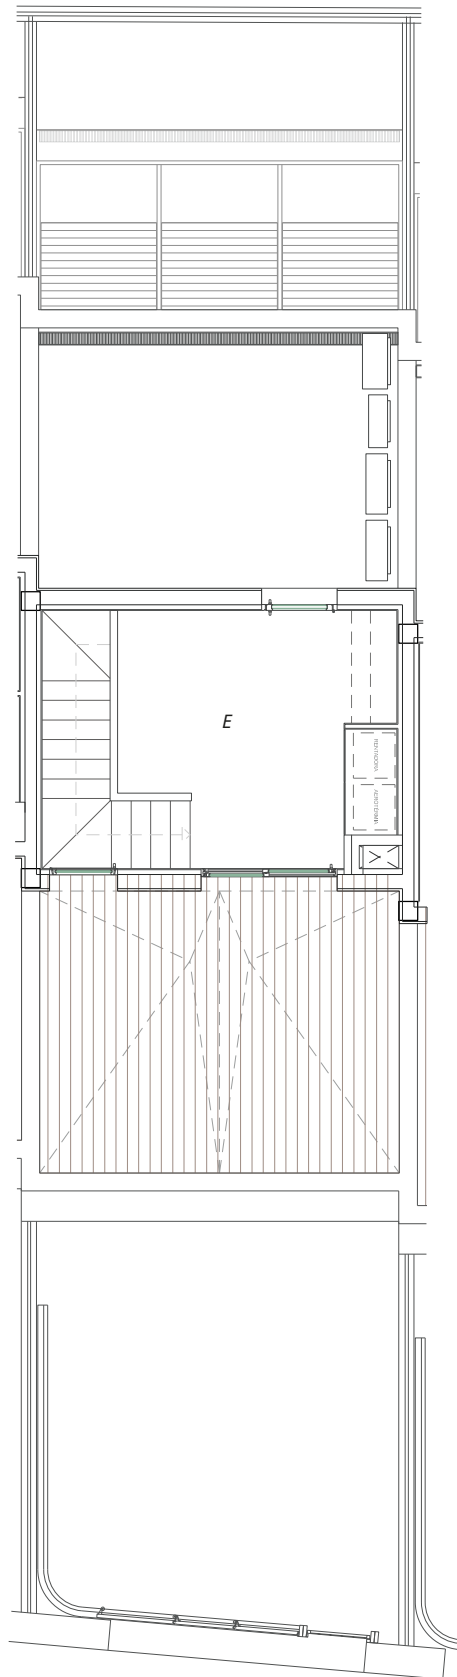

RESIDENCIAL
essence
Masia d'en Frederic 92-100



Casa 96 - Planta segona

Estudi	E	11,73 m ²
Sup. útil total p. segona		11,73 m²
Sup. constr. total p. segona		19,82 m²
Terrassa 1	T1	19,87 m ²
Terrassa 2	T2	18,44 m ²
Sup. total terrasses		38,31 m²

Comercialitza:

Blawerd
607 817 817

La informació continguda en aquest planol és de caràcter merament informatiu, no contractual. Podrà estar subjecta a modificacions derivades del projecte tècnic, la seva execució o requeriments administratius.

