



habitatge\_98\_PB

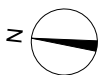

RESIDENCIAL  
**essence**  
Masia d'en Frederic 92-100

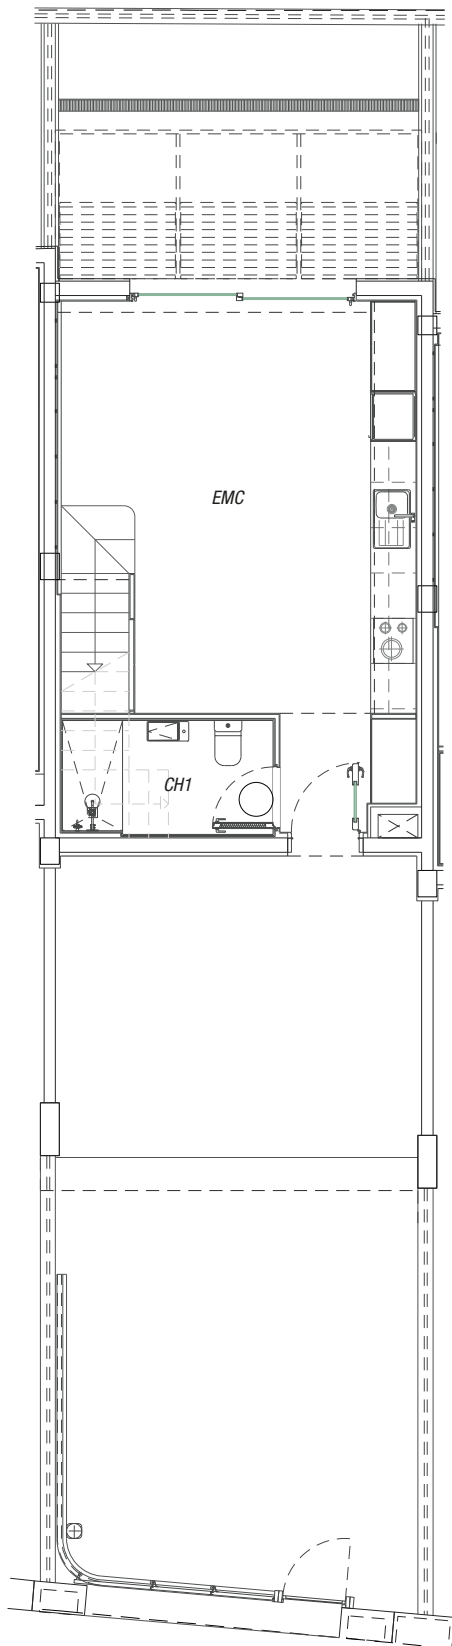

### Casa 98 - Planta baixa

Estar-menjador-cuina	EMC	25,62 m <sup>2</sup>
Cambra higiènica 1	CH1	4,22 m <sup>2</sup>

**Sup. útil total planta baixa 29,84 m<sup>2</sup>**

**Sup. constr. total planta baixa 37,89 m<sup>2</sup>**

Sup. porxo aparcament - 20,21 m<sup>2</sup>



Sup. total patis - 49,20 m<sup>2</sup>

Comercialitza:

**Blawerd**  
607 817 817

La informació continguda en aquest planol és de caràcter merament informatiu, no contractual. Podrà estar subjecta a modificacions derivades del projecte tècnic, la seva execució o requeriments administratius.

habitatge\_98\_P1

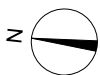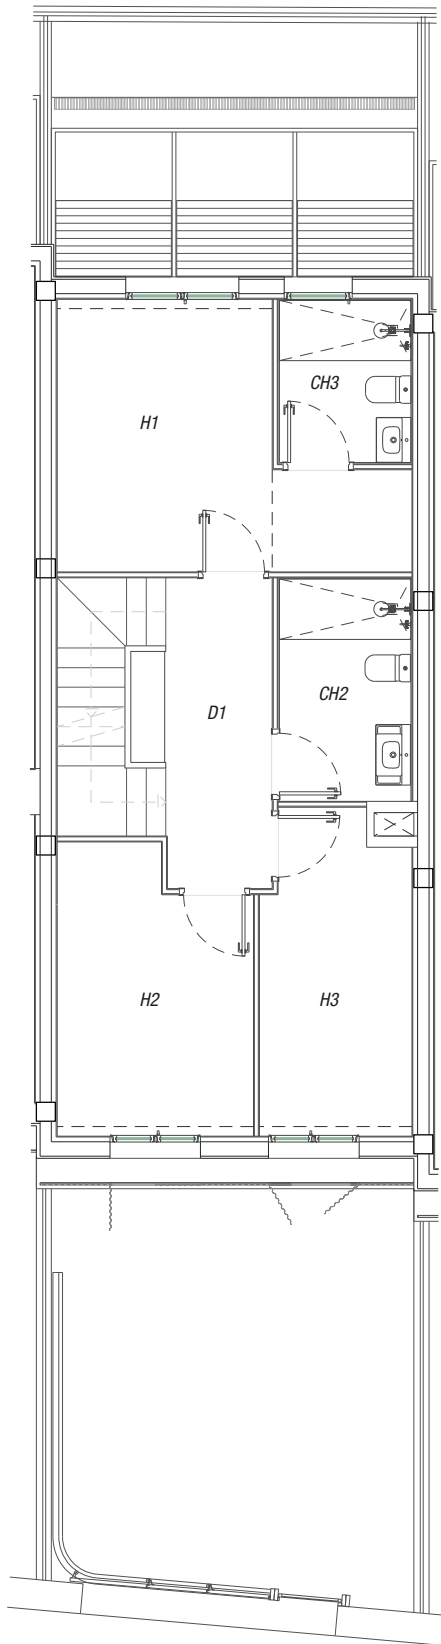

RESIDENCIAL  
**essence**  
Masia d'en Frederic 92-100



**Casa 98 - Planta primera**

Distribuidor	D1	6,48 m2
Habitació 1	H1	12,80 m2
Habitació 2	H2	9,17 m2
Habitació 3	H3	7,98 m2
Cambra higiènica 2	CH2	5,47 m2
Cambra higiènica 3	CH3	3,86 m2

**Sup. útil total planta primera 45,76 m2**


**Sup. constr. total p. primera 58,13 m2**

Comercialitza:

**Blawerd**  
607 817 817

La informació continguda en aquest planol és de caràcter merament informatiu, no contractual. Podrà estar subjecta a modificacions derivades del projecte tècnic, la seva execució o requeriments administratius.

habitatge\_98\_P2

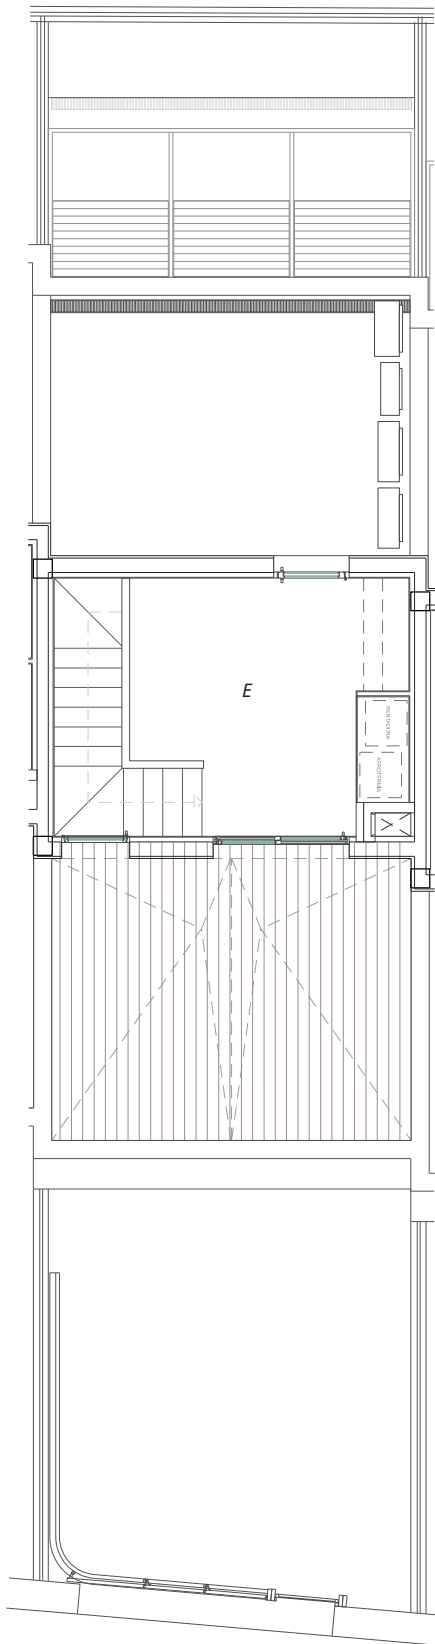

RESIDENCIAL  
**essence**  
Masia d'en Frederic 92-100



**Casa 98 - Planta segona**

Estudi	E	11,73 m <sup>2</sup>
<b>Sup. útil total p. segona</b>		<b>11,73 m<sup>2</sup></b>
<b>Sup. constr. total p. segona</b>		<b>19,82 m<sup>2</sup></b>
Terrassa 1	T1	19,87 m <sup>2</sup>
Terrassa 2	T2	18,44 m <sup>2</sup>
<b>Sup. total terrasses</b>		<b>38,31 m<sup>2</sup></b>

Comercialitza:

**Blawerd**  
607 817 817

La informació continguda en aquest planol és de caràcter merament informatiu, no contractual. Podrà estar subjecta a modificacions derivades del projecte tècnic, la seva execució o requeriments administratius.

