


COMERCIALITZA

# Blawerd

Agència estratègica immobiliària

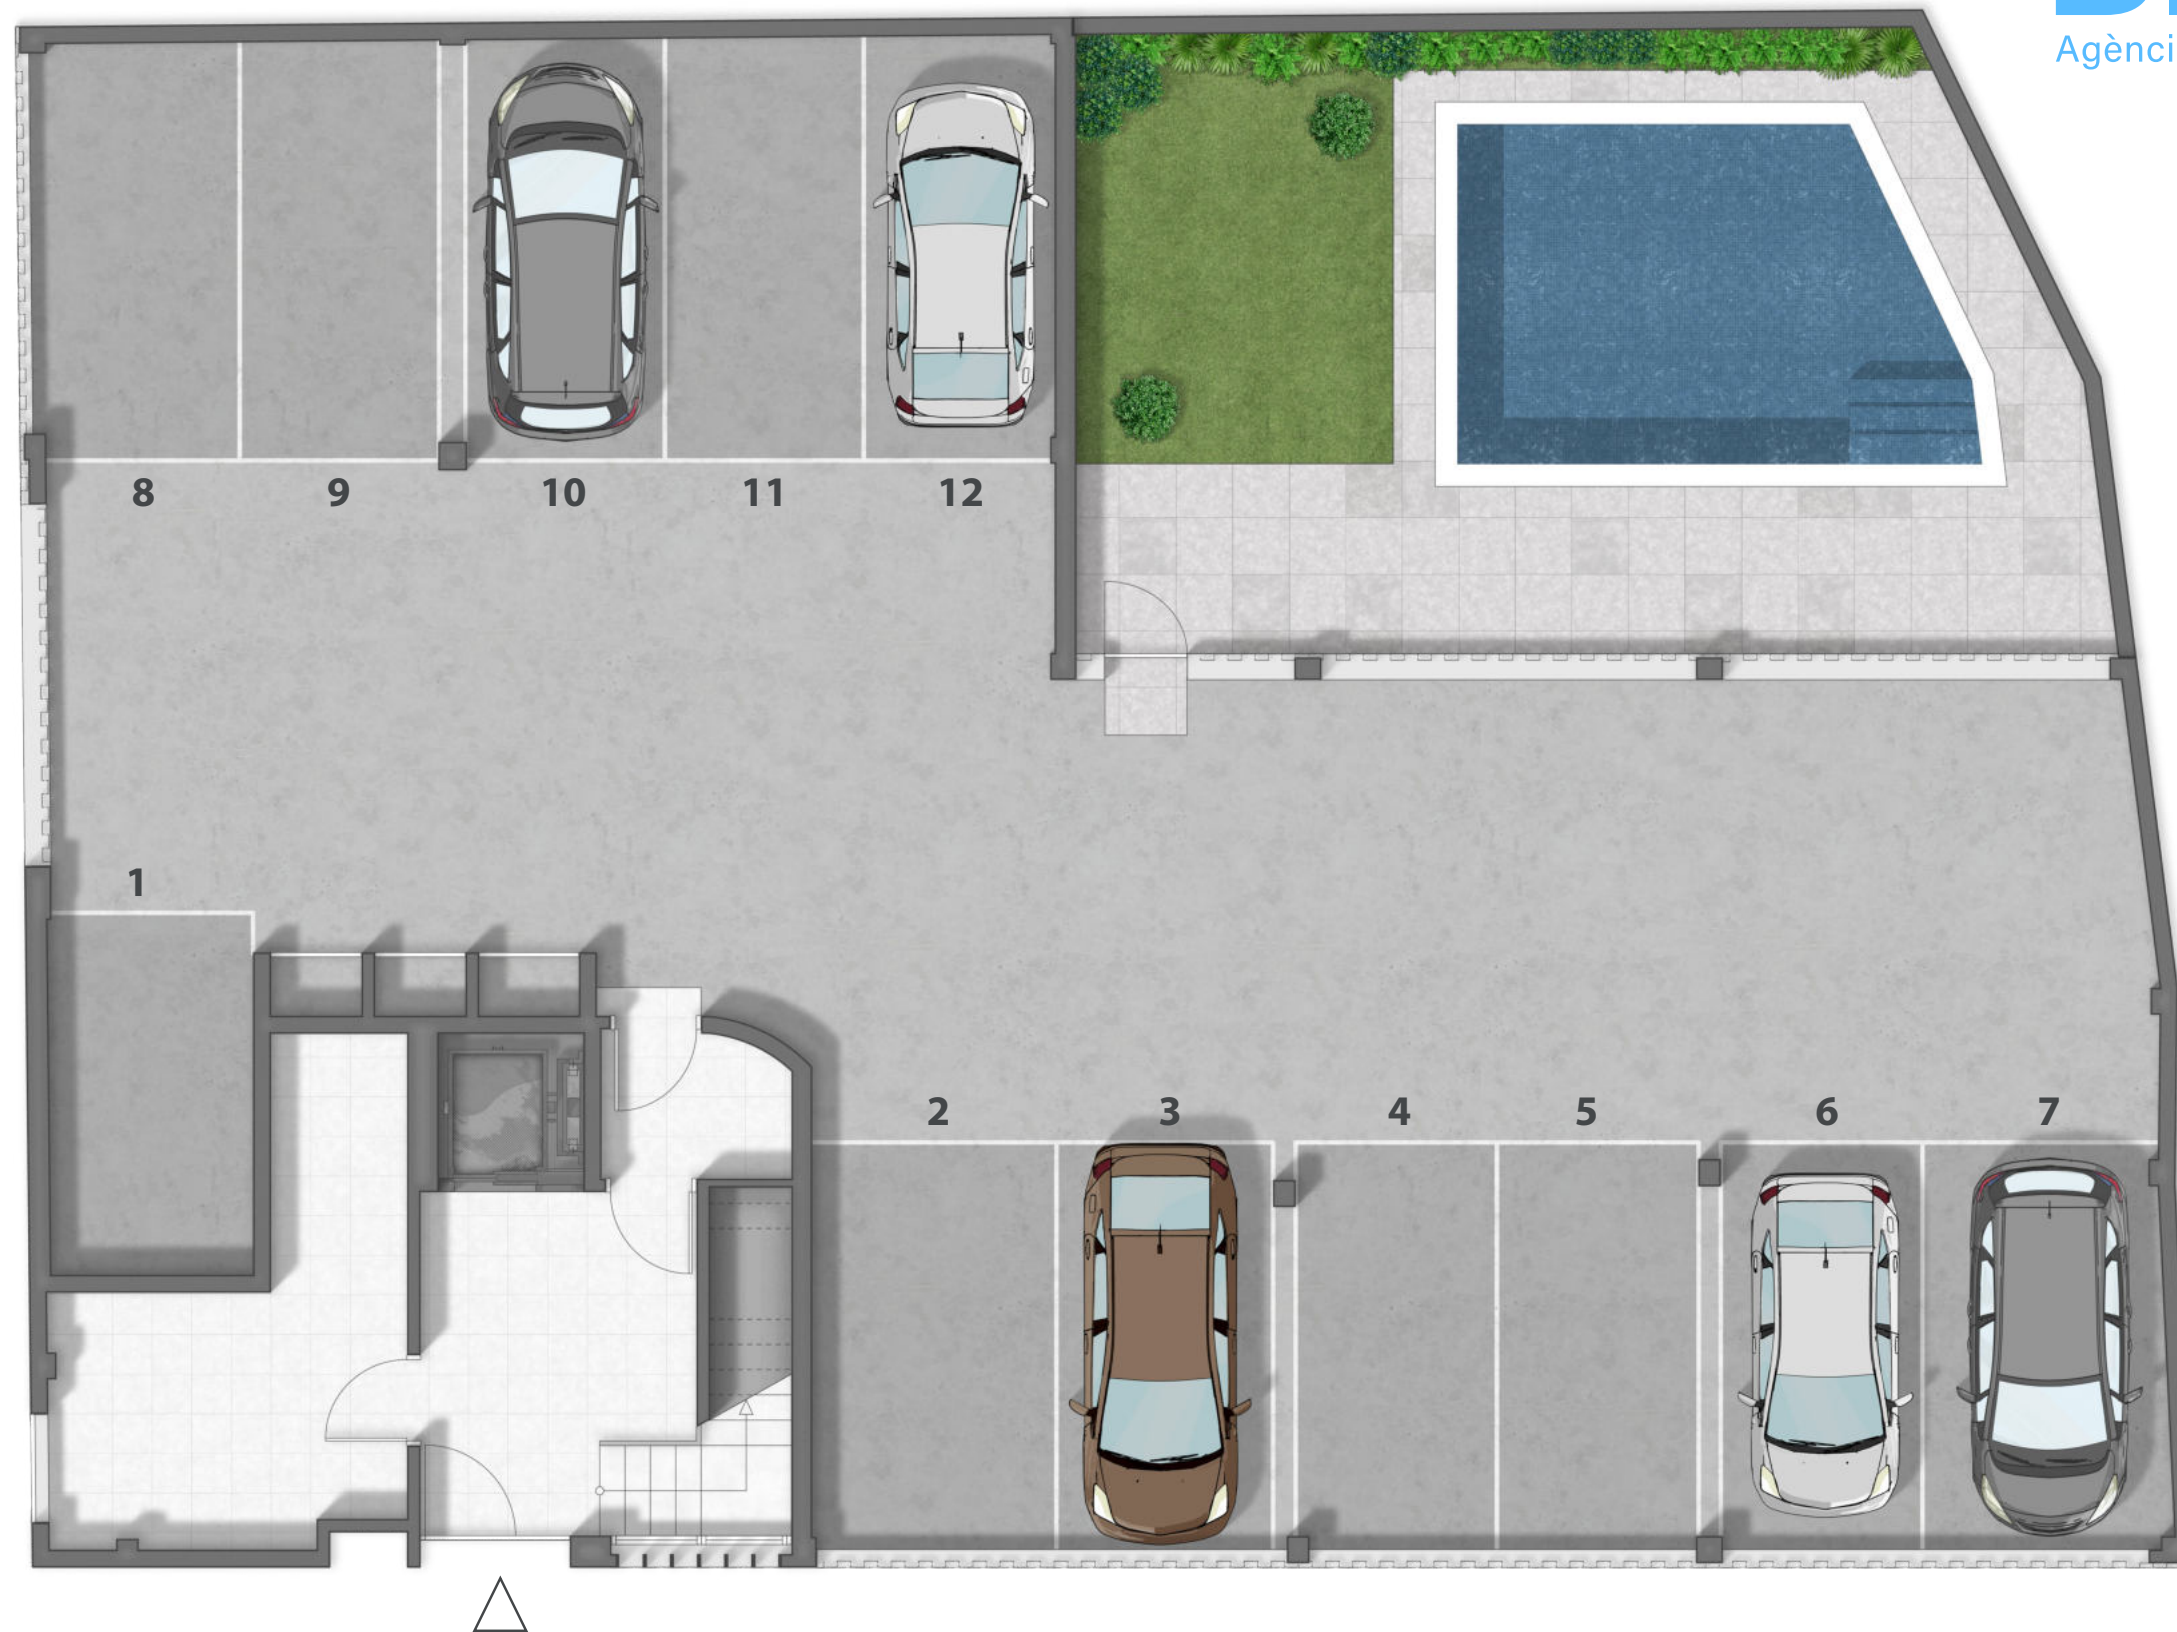

PLANTA BAIXA