



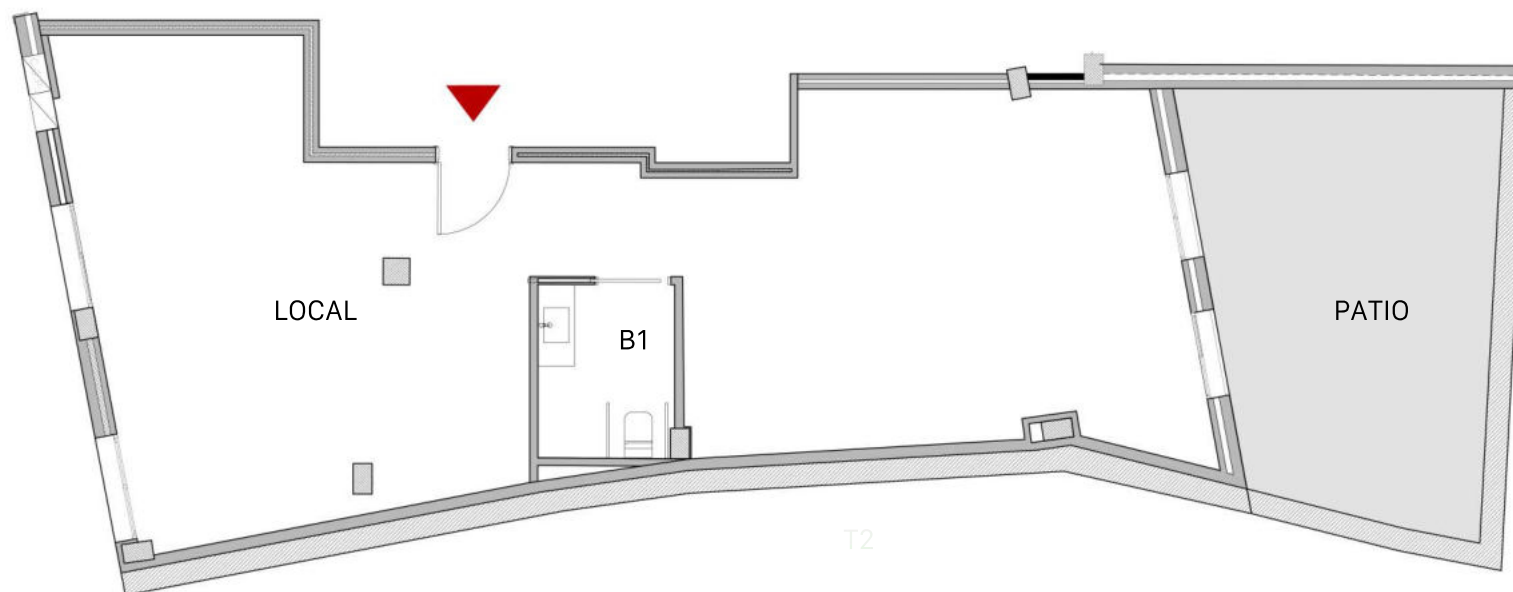

Local bajos 1ª

Carrer Premses, 18. Vilanova

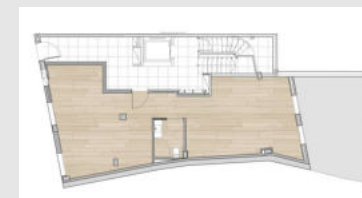

Superficie útil

Local	64,60 m2
Baño 1	4,35 m2
	68,95 m2

Superficie construida

Local	82,65 m2
	82,65 m2

Superficie útil patio

50% patio	12,94 m2
-----------	----------

Las imágenes mostradas son una aproximación lo más fiel posible del resultado final del inmueble proyectado, pudiendo darse modificaciones derivadas de exigencias técnicas o jurídicas, siempre que estén justificadas y no supongan una alteración sustancial del objeto. El mobiliario mostrado no está incluido, siendo el equipamiento del inmueble el indicado en la memoria de calidades. Toda la información y entrega de documentación se realizará según lo establecido en el Real Decreto 515/1989, de 21 de abril, y otras normas que pudieran complementar sean de carácter estatal o autonómico.

Promotora / constructora:

VAZQUEZ
OBRAS & SERVICIOS

Comercializa:

Blawerd
Agència estratègica immobiliària

www.blawerd.com

c. Metal.lúrgia s/n. Primer pis. Local 12
Vilanova i la Geltrú

Contacto:

607 817 817