



EDIFICI MARINA

Planos comerciales

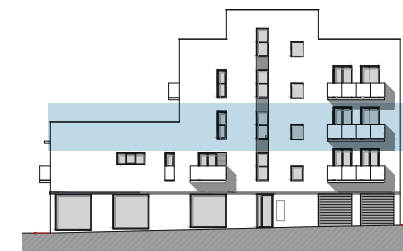

Planta 2ª, puerta 1ª

Calle del gas, 34. Vilanova i la Geltrú

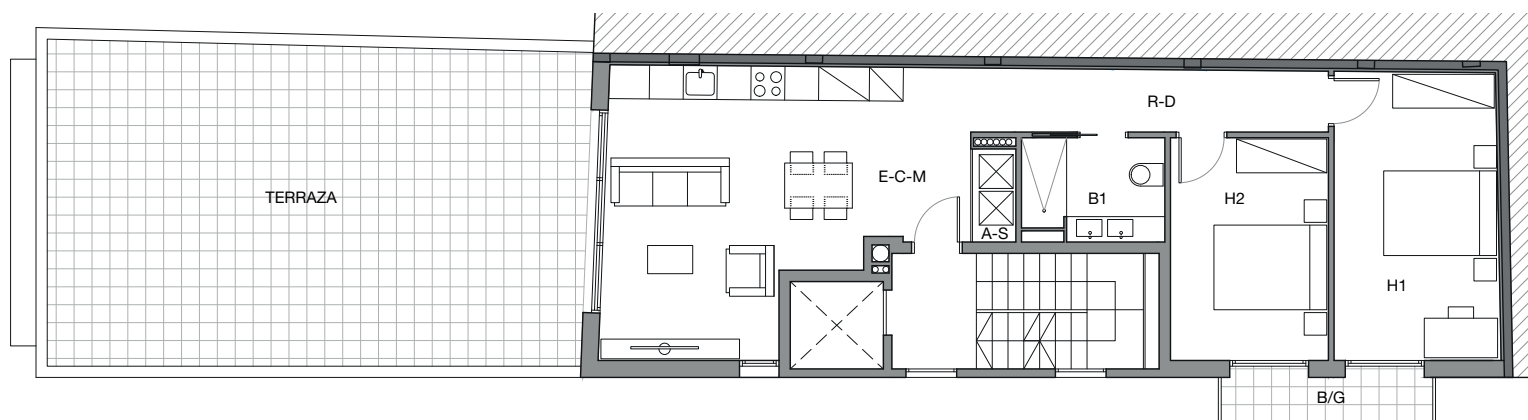

Superficies útiles vivienda

Estar-cocina-comedor	23,75 m2
Habitación 1	14,89 m2
Habitación 2	11,06 m2
Baño 1	4,49 m2
Armario-lavadero	1,32 m2
Recibidor y distribuidor	10,73 m2
Terraza	54,37 m2
Balcó c/ Gas	3,00 m2

Superficies útiles totales

Total interior	66,24 m2
Total exterior	57,37 m2

123,61 m2

Comercializa:

Blawerd

c. Metal·lúrgia s/n. Primer pis. Local 12
08800 Vilanova i la Geltrú (Barcelona)

+34 93 811 50 36

Las imágenes mostradas son una aproximación lo más fiel posible del resultado final del inmueble proyectado, pudiendo darse modificaciones derivadas de exigencias técnicas o jurídicas, siempre que estén justificadas y no supongan una alteración sustancial del objeto o calidad de los materiales. El mobiliario mostrado no está incluido, siendo el equipamiento del inmueble el indicado en la memoria de calidades. Toda la información y entrega de documentación se realizará según lo establecido en el Real Decreto 515/1989, de 21 de abril, y otras normas que pudieran complementarlo sean de carácter estatal o autonómico.