


Residencial el Tennis 2

Planta soterrani

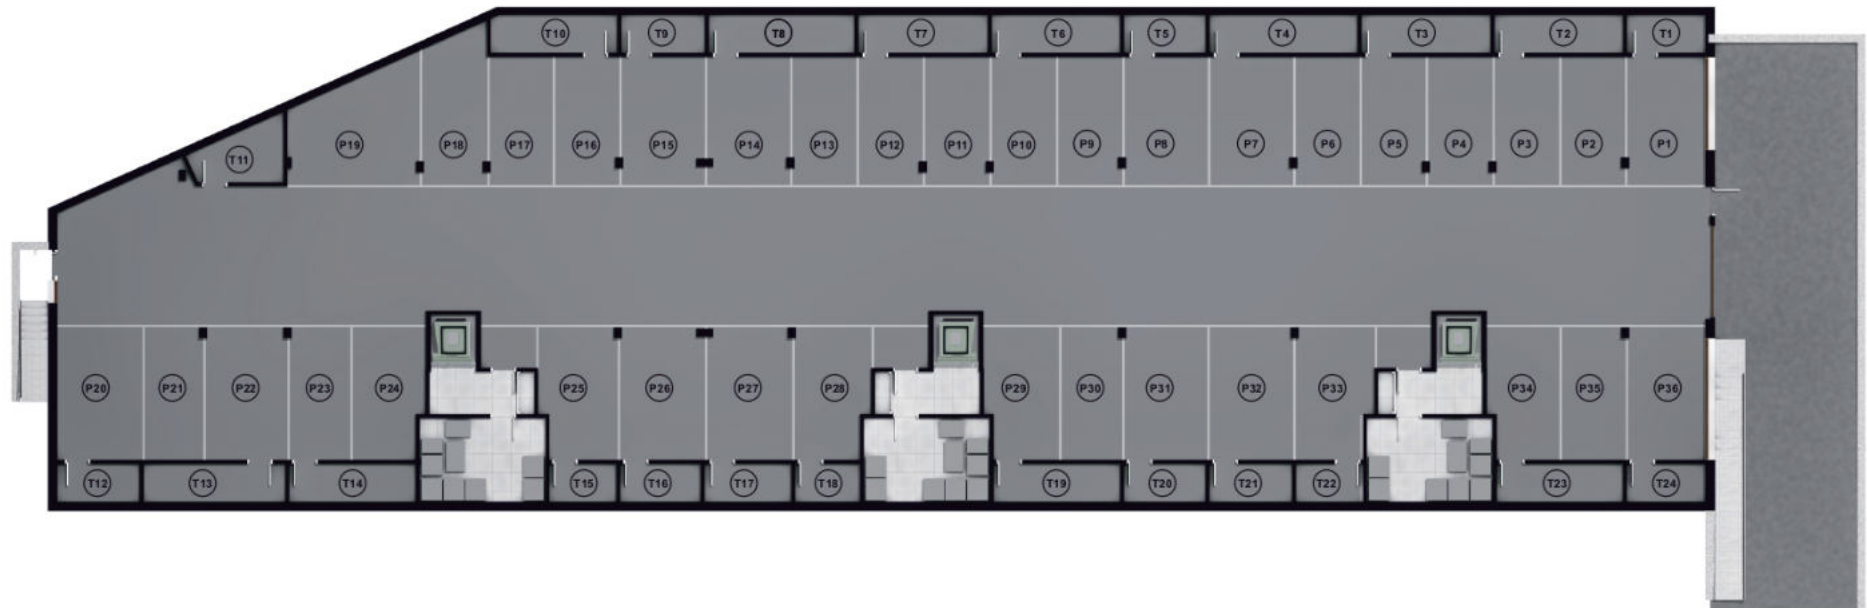

NOTA: Aquest plànol és informatiu i no constitueix cap document contractual. La promotora es reserva la facultat de modificar, per imperatiu de les administracions competents i/o per les directrius de la direcció facultativa, les característiques, distribucions i superfícies mostrades al plànol. Els mobles, electrodomèstics i elements decoratius que hi figuren són orientatius i no formen part del contracte de venda, excepte els que s'indiquen en el document adjunt de la memòria de qualitats.

Blawerd