




Carrer de l'Alosa 33 Baixos 1^a

SUPERFÍCIES ÚTIL

PLANTA BAIXA	Rebedor	6.63
	Estar/Menjador/Cuina	22.89
	Habitació 1	11.87
	Cambra higiènica 1	4.21
	Cambra de rentar	1.23
	Habitació 2	8.14
	Terrassa 1	10.12
SUPERFÍCIE ÚTIL INTERIOR		54.97 m2
TERRASSES		10.12 m2
SUPERFÍCIE ÚTIL TOTAL		65.09 m2
SUPERFÍCIE CONSTRUÏDA		64.69 m2

COMERCIALITZA

Blawerd
Agència estratègica immobiliària

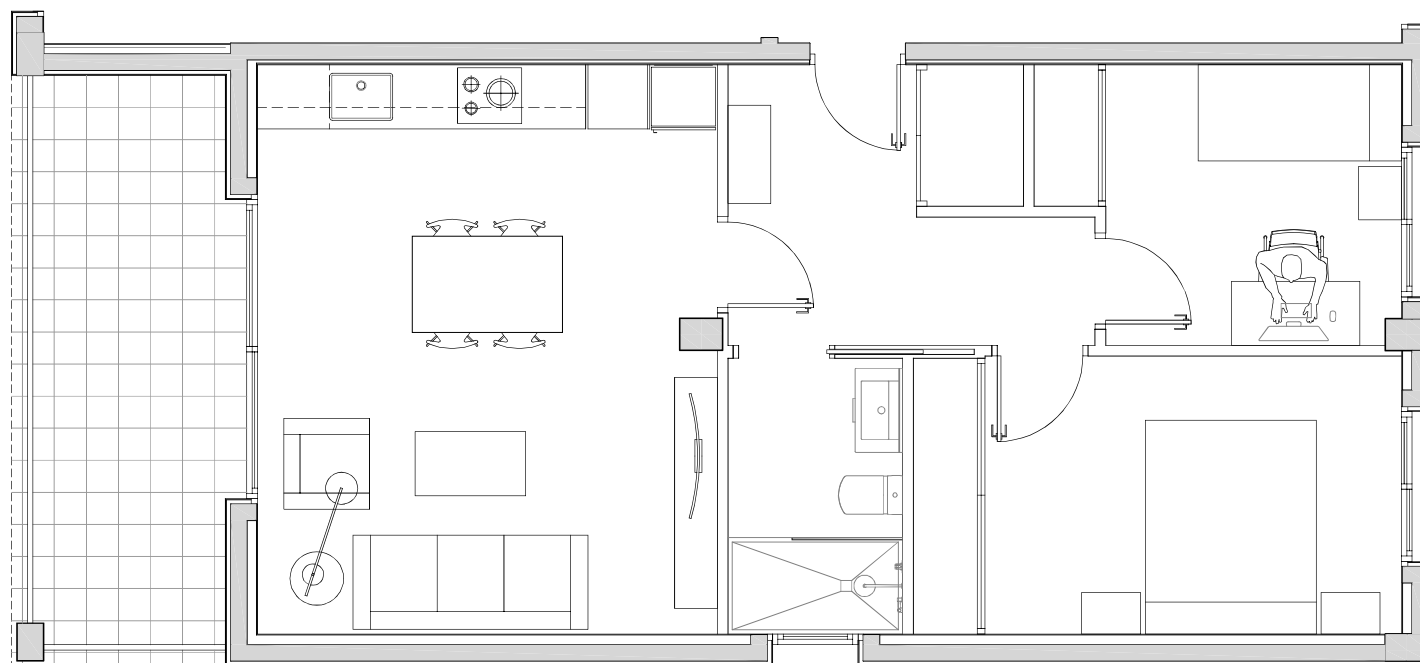

El mobiliari representat és merament orientatiu i no està inclòs en l'habitatge, a excepció de l'especificament descrit a les memòries de qualitats.

