


# unió71 73

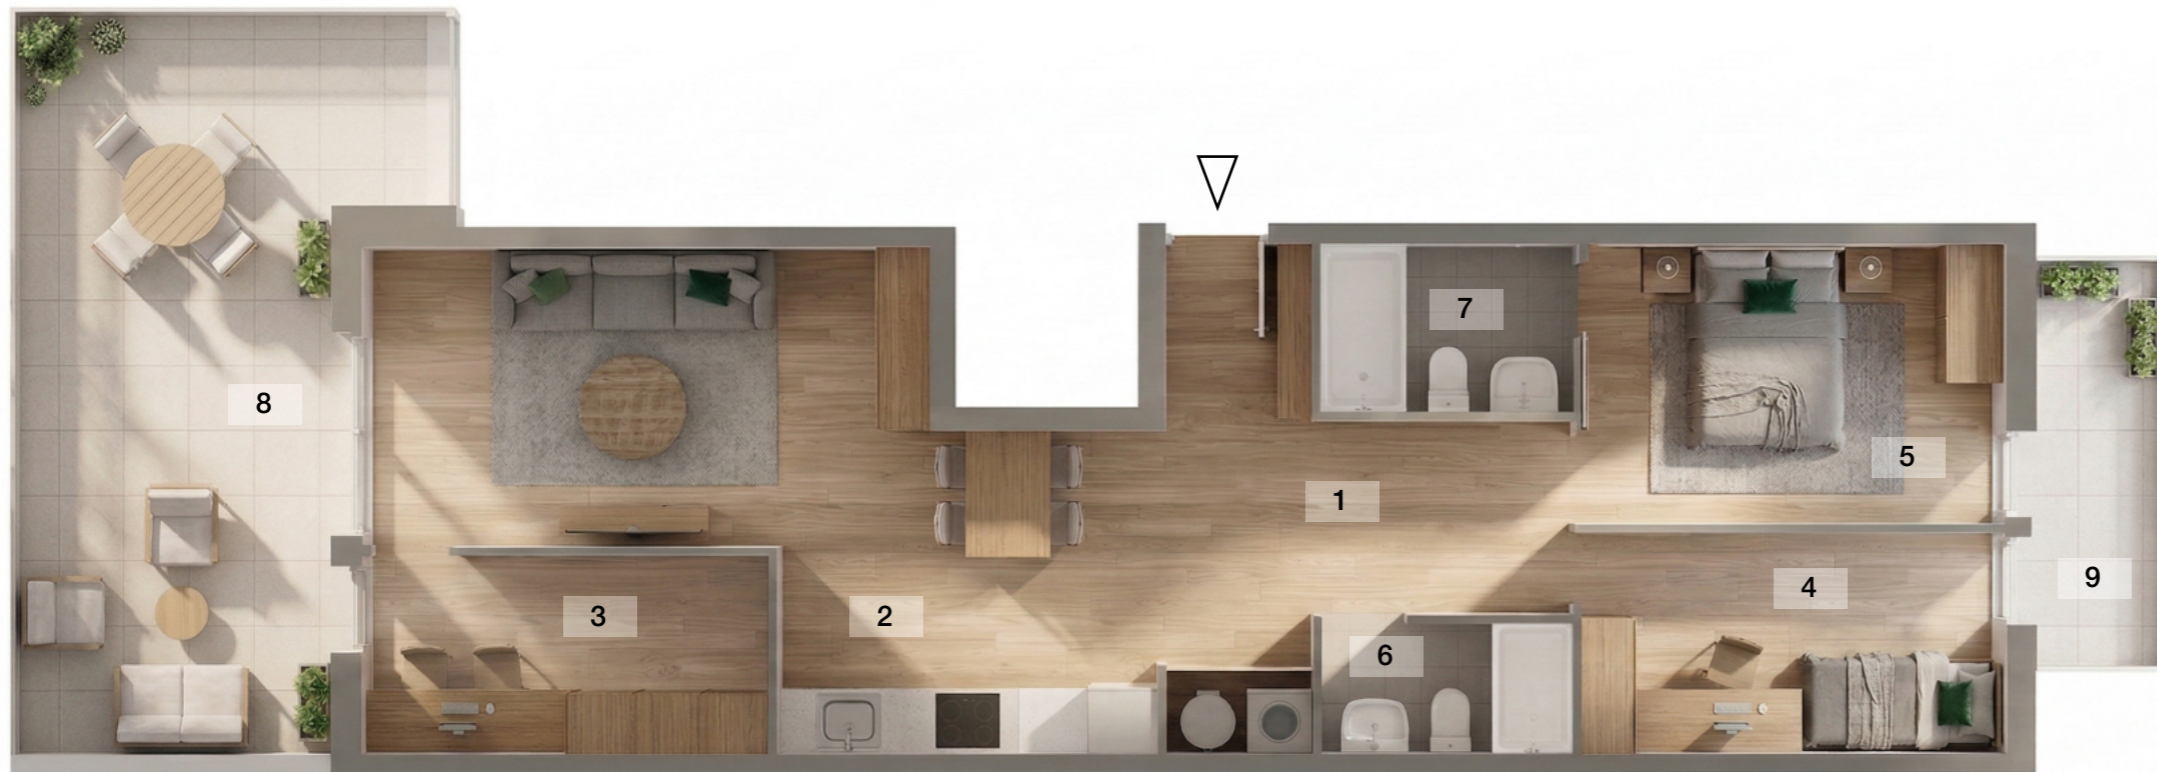

## Planta primera. Puerta 4

1 Distribuidor	4.15 m <sup>2</sup>
2 Estar-comedor-cocina	30.60 m <sup>2</sup>
3 Estudio	7.20 m <sup>2</sup>
4 Dormitorio 1	8.15 m <sup>2</sup>
5 Dormitorio 2	9.80 m <sup>2</sup>
6 Baño 1	2.90 m <sup>2</sup>
7 Baño 2	3.65 m <sup>2</sup>
8 Terraza	22.40 m <sup>2</sup>
9 Balcón	4.30 m <sup>2</sup>

**Total sup. útil** 66,45 m<sup>2</sup>



Comercialitza:

**Blawerd**  
607 817 817

La documentación gráfica que aparece en este plano comercial es orientativa y exclusivamente informativa. No forma parte de ningún acuerdo contractual y el contenido visual y escrito puede ser modificado y/o sustituido por exigencias técnicas de la dirección facultativa o de la empresa promotora derivadas del Proyecto de Edificación y su ejecución.