


edifici **xamfrà**


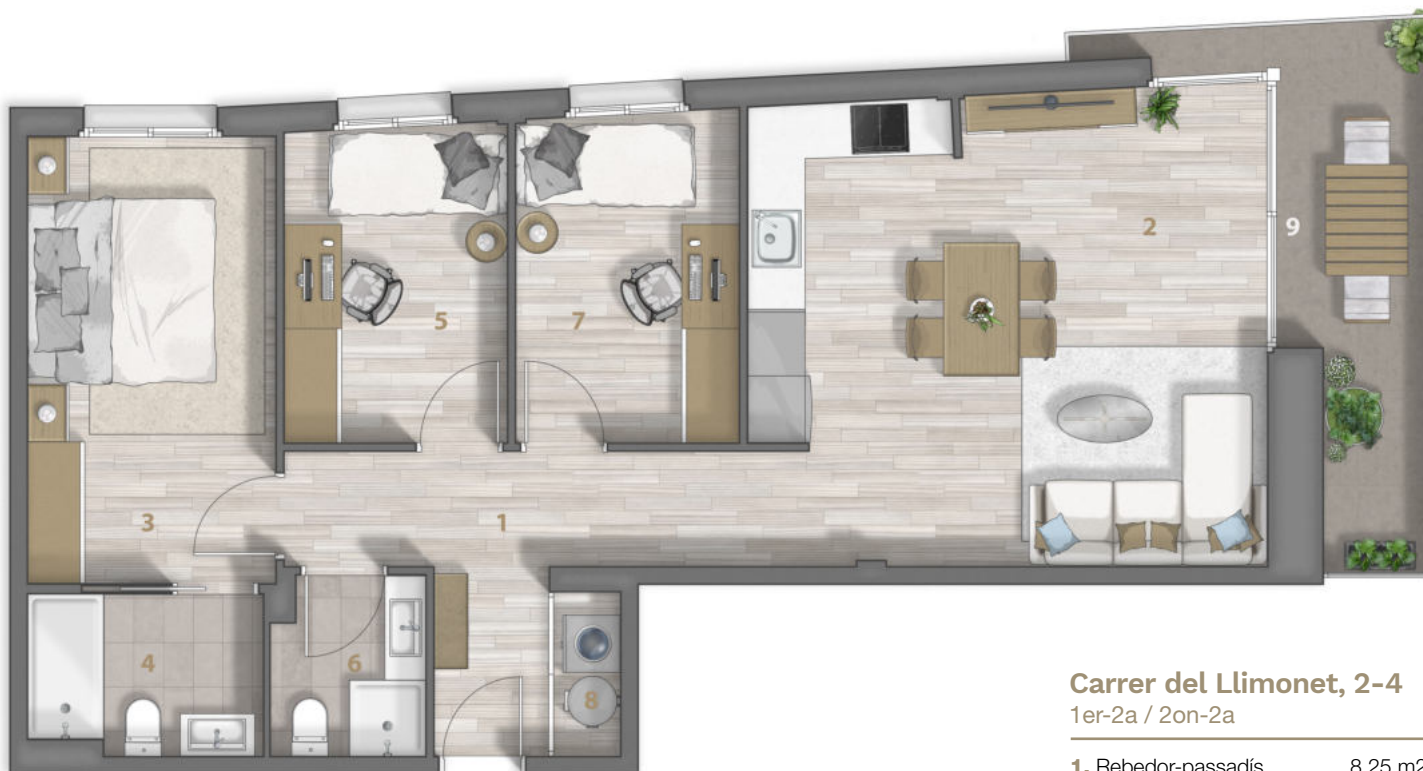


Les imatges mostrades són una aproximació el més fidel possible del resultat final de l'immoble projectat, podent donar-se modificacions derivades d'exigències tècniques o jurídiques, sempre que estiguin justificades i no suposin una alteració substancial de l'objecte o qualitat dels materials. El mobiliari mostrat no està inclòs, sent l'equipament de l'immoble l'indicat en la memòria de qualitats. Tota la informació i lliurament de documentació es farà segons el que s'estableix en el Reial decret 515/1989, de 21 d'abril, i altres normes que poguessin complementar-ho siguin de caràcter estatal o autonòmic.

Carrer del Llimonet, 2-4 1er-2a / 2on-2a

1. Rebedor-passadís	8,25 m2
2. Estar-menjador-cuina	27,00 m2
3. Habitació 1	12,20 m2
4. Bany 1	4,05 m2
5. Habitació 2	7,76 m2
6. Bany 2	2,95 m2
7. Habitació 3	8,08 m2
8. Cambra de rentar	1,20 m2
9. Terrassa	9,29 m2

Total sup. útil	71,49 m2
Total sup. construïda	82,52 m2
Total sup. terrassa	9,29 m2

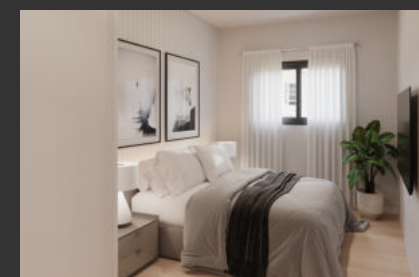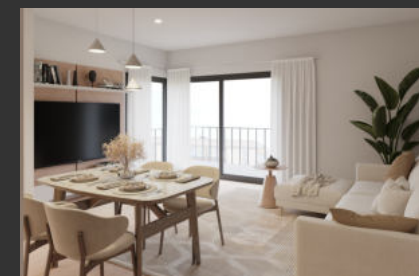

Comercialitza:

Blawerd

c.Metal·lúrgia s/n. Primer pis. Local 12
08800 Vilanova i la Geltrú (Barcelona)

+34 93 811 50 36